

**TABEL PARCELAR - spre publicare**

Tarla 11, Parcelele 207, 208, 209, 210, 211

Anexă Nr. 32

**Acatari**

Nr. Tarla	Nr. crt (ordinea din tarla)	Nr. cad. inițial	Nr. C.F.	Nr. parcela/ (nr. Top)	Nr. cad./ Nr. C.F	Suprafață parcelă din act (mp)	Categoria de folosință din act	Suprafața totală din act (mp)	Suprafața totală imobil determinată (mp)	Numele si prenumele proprietarului	Act de proprietate (nr/data)	Observații
11	4001	161/4	50392	211/1 (1516/2/4)	161/4 50392	3300	F	3300	3300	Grosu Lucian Grosu Mariana	CF 50392	faneta extravilan
11	4002	161/3	51347	211/1 (1516/2/3)	161/3 51347	3300	altele	3300	3300	Cirezaru Romeo-Eugen Cirezaru Mariana-Simona Stekbauer Ervin-Tibor Stekbauer Hunor	CF 51347	faneta extravilan
11	4003	161/2	50002	(1516/2/2)	161/2	9825	altele	9825	9825	Cirezaru Romeo-Eugen Cirezaru Mariana-Simona Stekbauer Ervin-Tibor Stekbauer Hunor	CF 50002	faneta intravilan S=7838 mp faneta extravilan S=1987 mp
11	4004	161/1	51676	211/1 (1516/2/1)	161/1 51676	800	F	800	800	Dan Dorin Dan Simona	CF 51676	faneta intravilan
11	4005	389	50053	211/1	389 50053	575	F	575	575	Cocis Alexandru Cocis Liliana Violeta	CF 50053	faneta intravilan
11	4006	88/9	50196	(1526/1/9; 1526/1/2/9; 1526/2/9)	88/9 50196	1038	A	1038	1038	Salagean Felicia	CF 50196	arabil extravilan
11	4007	222	51595	207/3	222 51595	5700	A	5700	5700	Horvath Grete (cas. cu Qaranta Luciano)	CF 51595	arabil extravilan
11	4008	266	51634	207/1	266 51634	2422	A	2422	2422	Horvath Grete (cas. cu Qaranta Luciano)	CF 51634	arabil extravilan
11	4009			207/1/1		24	A	24	24	Comuna Acățari	Legea 7/1996	rezerva comisiei locale de fond funciar
11	4010			211/1/1/1		278	F	278	278	Comuna Acățari	Legea 7/1996	rezerva comisiei locale de fond funciar
<b>Total suprafață tarla</b>						<b>27262</b>		<b>27262</b>	<b>27262</b>			

Vizat comisia locală de fond funciar Comuna Balauseri  
Președinte

PRIMAR,  
OSWATH CSABA



M. 6618/11.10.2023

OCPI (recepție)  
Semnatura și parafa inspectorului

Prezentul document receptionat este valabil însoțit de procesul verbal de admitere nr.4096/02.11.2023

Diana Petronela Semnat digital de  
Petrea Diana Petronela Petrea




**Sandor Kasa**

Sandor Kasa  
OCPI, B, MS, 0167  
2023.10.20  
00:32:12 +03'00'

Valabil doar însoțit de planul parcelar receptionat  
Page 1

# PLAN PARCELAR - spre publicare

UAT ACATARI,  
T. 11, P. 207, 208, 209, 210, 211  
Scara 1:1.000  
Sistem de proiectie: STEREO 70

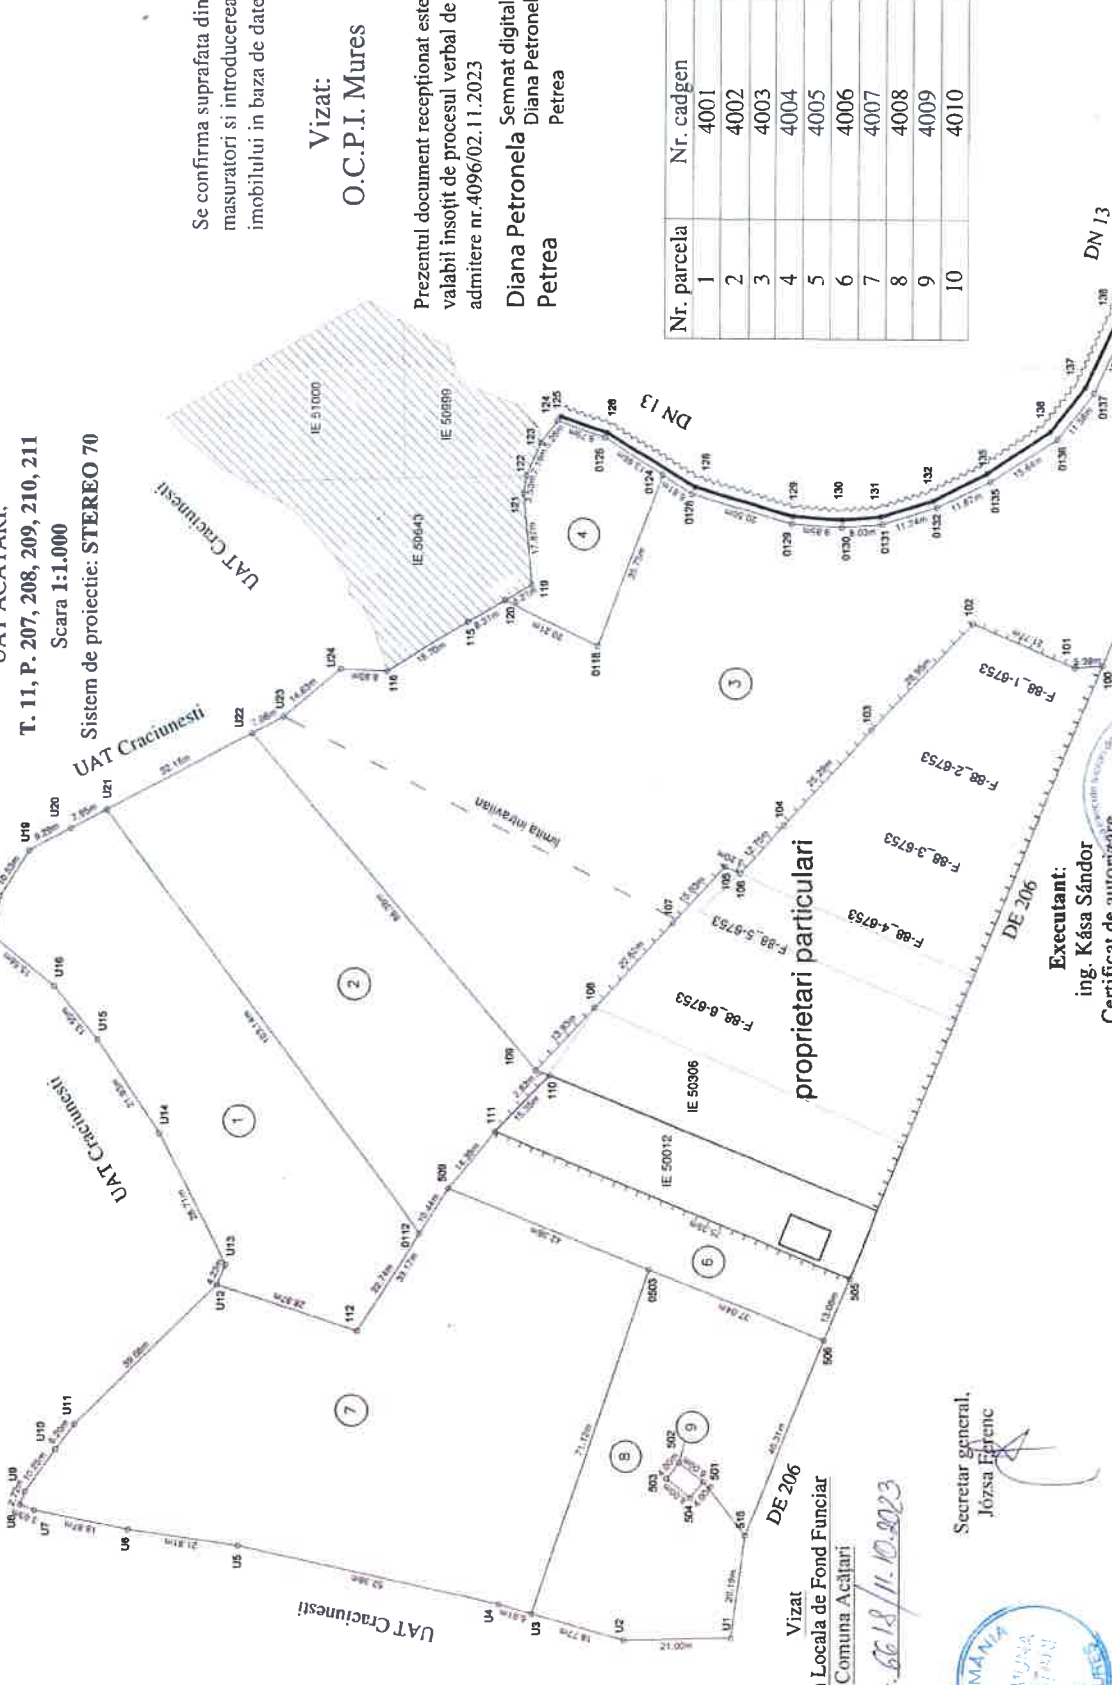

Se confirma suprafata din  
masuratori si introducerea  
imobilului in baza de date

Vizat:  
O.C.P.I. Mures

Prezentul document receptionat este  
valabil insofit de procesul verbal de  
admitere nr.4096/02.11.2023

Diana Petronela Semnat digital de  
Diana Petronela  
Petrea

Nr. parcela	Nr. cadgen
1	4001
2	4002
3	4003
4	4004
5	4005
6	4006
7	4007
8	4008
9	4009
10	4010

Vizat  
Comisia Locala de Fond Funciar  
Comuna Acătari  
nr. 6618/11.10.2023

Primar,  
Osváth Csaba  
Secretar general,  
Józsa Ferenc



Executant:  
ing. Kása Sándor

Certificat de autorizare  
Seria RO-MS-F Nr. 0167/1608/2017

Sandor Kasa  
OCPI, B, MS, 0167  
2023.10.20  
00:31:51 +03'00'



prezentul plan parcelar este valabil insofit de Tabelul parcelar