

ROMÂNIA
Județul ARAD
PRIMARIA COMUNEI PĂULIȘ

Nr.4509/R/10.06.2019

AUTORIZAȚIE DE CONSTRUIRE

Nr. 14 din 10.06.2019

Ca urmare a cererii adresată de către **Hancea Dimitrie și Hancea Maria**, cu domiciliul/sediul²⁾ în **județul Arad**, comuna **Păuliș**, sat **Cladova**, str. -, nr.**14**, bl.-, sc.-, et.-, ap., tel.**0257/259604**, e-mail-, în calitate de reprezentant..., CUI..., înregistrată la nr. **4509** din **04.06.2019**,

în conformitate cu prevederile Legii nr. 50/1991, privind autorizarea executării lucrărilor de construcții, republicată, cu modificările și completările ulterioare,

A U T O R I Z E A Z Ă :

executarea lucrărilor de construire/~~desființare~~ pentru:

CONSTRUIRE ANEXĂ GOSPODĂREASCĂ

— pe imobilul — teren și/sau construcții —, situat în județul **ARAD**, comuna **Păuliș**, sat **Păuliș**, sectorul....., cod poștal **317230**, str. ..., nr.**169**, bl. ., sc., et. ..., ap.... .

Cartea funciară⁴⁾ **CF 300117** a loc. Păuliș, **Nr. Cad. 300117** a com. Păuliș.

— lucrări în valoare de⁵⁾ **28.800,00 LEI**

— în baza documentației tehnice — D.T. pentru autorizarea executării lucrărilor de construire (D.T.A.C.) nr. ⁶⁾ **6** din **2019**.

CONSTRUIRE ANEXĂ GOSPODĂREASCĂ

Elaborată de **SC NADISERA TEHNOPROIECT SRL** cu sediul în județul **ARAD**, Mun. **Arad**, cod poștal -, str. **Blajului**, nr.**1-3**, bl..., sc., et..., ap.- — respectiv de **Arh. Ionel Barbu**, arhitect/conducător arhitect cu drept de semnătură, înscris în Tabloul Național al Arhitecților cu nr. **876**, în conformitate cu prevederile Legii nr.184/2001 privind organizarea și exercitarea profesiei de arhitect, republicată, aflat în evidența Filialei teritoriale **Timiș** al Ordinului Arhitecților din România.

CU PRIVIRE LA AUTORIZAREA EXECUTĂRII LUCRĂRILOR SE FAC URMĂTOARELE PRECIZĂRI:

- A. **Documentația tehnică — D.T.A.C. — vizată spre neschimbare — împreună cu toate avizele și acordurile obținute, precum și punctul de vedere/actul administrativ al autorității competente pentru protecția mediului, face parte integrantă din prezenta autorizație.**

Nerespectarea întocmai a documentației tehnice — D.T. vizată spre neschimbare (inclusiv a avizelor și acordurilor obținute) constituie infracțiune sau contravenție, după caz, în temeiul prevederilor art.24 alin.(1), respectiv art.26 alin.(1) din Legea nr.50/1991 privind autorizarea executării lucrărilor de construcții, republicată.

În conformitate cu prevederile art.7 alin.(15) - (15¹) din Legea nr.50/1991 și cu respectarea legislației pentru aplicarea Directivei Consiliului 85/337/CEE (Directiva EIA) privind evaluarea efectelor anumitor proiecte publice și private asupra mediului, în situația în care în timpul executării lucrărilor și numai în perioada de valabilitate a autorizației de construire survin modificări de temă privind lucrările de construcții autorizate, care conduc la necesitatea modificării acestora, titularul are obligația de a solicita o nouă autorizație de construire.

B. Titularul autorizației este obligat:

1. să anunțe data începerii lucrărilor autorizate, prin trimiterea înștiințării conform formularului anexat autorizației (formularul-model F.13) la autoritatea administrației publice locale emitentă a autorizației;

2. să anunțe data începerii lucrărilor autorizate, prin trimiterea înștiințării conform formularului anexat autorizației (formularul-model F.14) la inspectoratul teritorial în construcții, împreună cu dovada achitării cotei legale de 0,1% din valoarea autorizată a lucrărilor de construcții și instalații aferente acestora;

3. să anunțe data finalizării lucrărilor autorizate, prin trimiterea înștiințării conform formularului anexat autorizației (formularul-model F.15) la inspectoratul teritorial în construcții, odată cu convocarea comisiei de recepție;

4. să păstreze pe șantier, în perfectă stare, autorizația de construire și documentația tehnică — (D.T.A.C.) vizată spre neschimbare, împreună cu Proiectul Tehnic — P.Th și Detaliile de execuție pentru realizarea a lucrărilor de construcții autorizate, pe care le va prezenta la cererea organelor de control, potrivit legii, pe toată durata executării lucrărilor;

5. în cazul în care, pe parcursul executării lucrărilor, se descoperă vestigii arheologice (fragmente de ziduri, ancadramente de goluri, fundații, pietre cioplite sau sculptate, oseminte, inventar monetar, ceramic etc.) să sisteze executarea lucrărilor, să ia măsuri de pază și de protecție și să anunțe imediat emitentul autorizației, precum și Direcția județeană pentru cultură, culte și patrimoniu;

6. să respecte condițiile impuse de utilizarea și protejarea domeniului public, precum și de protecție a mediului, potrivit normelor generale și locale ;

7. să transporte la **GROAPA DE GUNOI AUTORIZATĂ** materialele care nu se pot recupera

(se completează de către emitent)

sau valorifica, rămase în urma executării lucrărilor de construcții.

8. să desființeze construcțiile provizorii de șantier în termen de zile de la terminarea efectivă a lucrărilor;

9. la începerea execuției lucrărilor, să monteze la loc vizibil „Panoul de identificare a investiției” (vezi anexa nr.8 la normele metodologice);

10. la finalizarea execuției lucrărilor, să monteze „Plăcuța de identificare a investiției”;

11. în situația nefinalizării lucrărilor în termenul prevăzut de autorizație, să solicite prelungirea valabilității acesteia, cu cel puțin 15 zile înaintea termenului de expirare a valabilității autorizației de construire/desființare (inclusiv durata de execuție a lucrărilor);

12. să prezinte „Certificatul de performanță energetică a clădirii” la efectuarea recepției la terminarea lucrărilor;

13. să solicite „Autorizația de securitate la incendiu” după efectuarea recepției la terminarea lucrărilor sau înainte de punerea în funcțiune a clădirilor pentru care s-a obținut „Avizul de securitate la incendiu”;

14. să regularizeze taxa de autorizare ce revine emitentului, precum și celelalte obligații de plată ce îi revin, potrivit legii, ca urmare a realizării investiției;

15. să declare construcțiile proprietate particulară realizate, în vederea impunerii, la organele financiare teritoriale sau la unitățile subordonate acestora, după terminarea lor completă și nu mai târziu de 15 zile de la data expirării termenului de valabilitate a autorizației de construire/desființare (inclusiv durata de execuție a lucrărilor).

C. Durata de execuție a lucrărilor este de **36** luni / zile, calculată de la data începerii efective a lucrărilor (anunțată în prealabil), situație în care perioada de valabilitate a autorizației se extinde pe întreaga durată de execuție a lucrărilor autorizate.

D. Termenul de valabilitate a autorizației este de **24** luni / zile de la data emiterii, interval de timp în care trebuie începute lucrările de execuție autorizate.

**PRIMAR,
IOAN TURCIN**



**SECRETAR,
SIMONA PASCU**

P. ARHITECT-ȘEF *
KASZONI SUBESCU ANCA**

Taxa de autorizare în valoare de **144 lei** a fost achitată conform **Ch, nr. 10745** din **04.06.2019**.

Prezenta autorizație a fost transmisă solicitantului direct/prin poștă la data de _____ însoțită de 1(unu) exemplar(e) din documentația tehnică — D.T., împreună cu avizele și acordurile obținute, vizate spre neschimbare .

În conformitate cu prevederile Legii nr.50/1991 privind autorizarea executării lucrărilor de construcții, republicată, cu modificările și completările ulterioare,

**SE PRELUNGEȘTE VALABILITATEA
AUTORIZAȚIEI DE CONSTRUIRE/DESFIINȚARE**

de la data de până la data de

După această dată, o nouă prelungire a valabilității nu este posibilă, solicitantul urmând să obțină, în condițiile legii, o altă autorizație de construire/desființare.

PRIMAR,

SECRETAR,

ARHITECT-ȘEF *)**

Data prelungirii valabilității :

Achitat taxa de : lei, conform Chitanței nr. din

Transmis solicitantului la data de direct/prin poștă.

ANEXĂ

la Cererea pentru emiterea autorizației de construire/desființare

Capitolul 1 - Tipuri de lucrări

În conformitate cu prevederile art. 3 din Legea nr. 50/1991*)

a) lucrări de construire, reconstruire, consolidare, modificare, extindere, reabilitare, schimbare de destinație sau de reparare a construcțiilor de orice fel, precum și a instalațiilor aferente acestora, cu excepția celor prevăzute la art. 11 din Legea nr. 50/1991;

b) lucrări de construire, reconstruire, extindere, reparare, consolidare, protejare, restaurare, conservare, precum și orice alte lucrări, indiferent de valoarea lor, care urmează să fie efectuate în construcții reprezentând monumente istorice, stabilite potrivit legii;

c) lucrări de construire, reconstruire, modificare, extindere, reparare, modernizare și reabilitate privind căile de comunicație de orice fel, drumurile forestiere, lucrările de artă, rețelele și dotările tehnico-edilitare, lucrările hidrotehnice, amenajările de albie, lucrările de îmbunătățiri funciare, lucrările de instalații de infrastructură, lucrările pentru noi capacități de producere, transport, distribuție a energiei electrice și/sau termice, precum și de reabilitare și re tehnologizare a celor existente;

d) împrejurimi și mobilier urban, amenajări de spații verzi, parcuri, piețe și alte lucrări de amenajare a spațiilor publice;

e) lucrări de foraje și excavări necesare pentru efectuarea studiilor geotehnice și a prospecțiunilor geologice, proiectarea și deschiderea exploatărilor de cariere și balastiere, a sondelor de gaze și petrol, precum și a altor exploatări de suprafață sau subterane;

f) lucrări, amenajări și construcții cu caracter provizoriu, necesare în vederea organizării executării lucrărilor, în condițiile prevăzute la art. 7 alin. (1[^]) din Legea nr. 50/1991;

g) organizarea de tabere de corturi, căsuțe sau rulote;

h) lucrări de construcții cu caracter provizoriu, chioșcuri, tonete, cabine, spații de expunere situate pe căile și spațiile publice, corpuri și panouri de afișaj, firme și reclame, precum și anexele gospodărești ale exploatațiilor agricole în extravilan;

i) cimitire - noi și extinderi;

j) lucrări de desființare a construcțiilor prevăzute la lit. a)-h).

Capitolul 2 - Categoriile de construcții*1):

construcții de locuințe

construcții pentru instituții publice și servicii:

pentru sănătate

pentru asistență socială

pentru învățământ

pentru cultură

pentru turism

pentru culte

pentru administrație și finanțe

pentru comerț

pentru servicii

pentru sport

pentru recreere

construcții agricole și zootehnice

construcții industriale

construcții pentru depozitare

construcții pentru transporturi

construcții pentru telecomunicații

construcții energetice

construcții hidrotehnice

construcții pentru îmbunătățiri funciare

construcții tehnico-edilitare

construcții pentru pompieri

construcții cu caracter special

construcții cu funcțiuni comasate

rețele edilitare:

apă

canalizare

energie electrică

termice

gaze

telecomunicații

amenajări exterioare:

amenajarea și consolidarea terenului

străzi, alei, platforme, parcaje, garaje

spații libere și mobilier exterior

spații verzi, împrejurimi

construcții cu caracter provizoriu

*) Se introduce "X" în casetă

Titlul 3 - Date caracteristice privind amplasamentele și construcțiile

- a) Suprafața terenului **2103** mp
- b) Situația terenului față de străzile adiacente **Conform planului de situație**
- c) Procentul de ocupare a terenului - POT*2): existent **9,69**% propus **11,97**%
- d) Coeficientul de utilizare a terenului - CUT: existent **0,096** propus **0,119**
- e) Alinierea construcțiilor:
- Corpul de clădire cel mai avansat față de limita proprietății la stradă se află la **25,000** m
 - Distanțele minime ale construcțiilor față de vecinătăți sunt:
- de **2,00** m față de limita de proprietate din **Stânga**
- de m față de limita de proprietate din
- de m față de limita de proprietate din
- f) Numărul de corpuri de clădiri **3** din care:
- existente **2** desființate
- menținute propuse **1** rezultate **3**
- g) Suprafețe*3):

(mp)

Construcții	Suprafața construită	Suprafața desfășurată	Suprafața utilă	Suprafața locuibilă/ nr. camere
existente, din care	203,71	203,71	173,15	/
- desființate				/
- menținute				/
propuse	48,00	48,00	37,69	/
TOTAL*)	251,71	251,71	210,84	/

*) Totalul rezultă prin însumarea suprafețelor înscrise la rubricile "menținute" și "propuse".

h) Înălțimea construcțiilor propuse (în m):

CORP **A** ... CORP ... CORP ... CORP ...

Înălțimea la cornișă sau streășină	+2,70			
Înălțimea maximă a construcțiilor	+4,30			

i) Numărul de niveluri:

CORP **A** ... CORP ... CORP ... CORP ...

Existente				
Propuse	Parter			

j) Caracteristici constructive și aspect exterior:

CORP **A** ... CORP ... CORP ... CORP ...

Sistem constructiv	Parter			
Fundații	beton			
Acoperiș (șarpantă/terasă)	lemn			
Sistem de încălzire				
Îvelitoare (material/culoare)	țiglă			
Finisaj exterior (material/culoare)	ferm. ext. struct			
Tâmplărie exterior (material/culoare)	PVC cu geam fer			

k) Capacități funcționale ale construcțiilor proiectate:

- Construcții de locuințe*1)

- Principale (permanente) sezoniere (de vacanță) pentru închiriere sociale
- de serviciu de necesitate de intervenție de protocol

Număr de apartamente propuse, din care cu: 1 cam. ... 2 cam. 3 cam. ... 4 cam. 5 cam. ...

2) Conform Hotărârii Guvernului nr. 525/1996.

3) Documentul național de referință este STAS 4908-85.

- Construcții pentru instituții publice*1)

- sănătate nr. de paturi ... nr. de consultații ... nr. de proceduri ...
- învățământ nr. de săli de clasă nr. de locuri nr. de grupe
- cultură nr. de locuri ...
- hoteliere nr. de camere ... nr. de locuri
- culte nr. de locuri ...
- administrative și financiare nr. de personal ...

- Construcții pentru comerț, alimentație publică și servicii*1)

- comerț nr. de personal ...
- alimentație publică nr. de locuri nr. de personal ...
- servicii nr. de personal ...

- Construcții pentru sport, recreere*1)

- sport nr. de locuri
- recreere nr. de locuri

- Construcții pentru activități productive*1)

- producție nr. de personal ...
- depozitare nr. de personal ...

- Alte caracteristici ale capacităților funcționale pentru construcții propuse, necuprinse în categoriile de mai sus:

.....
.....

1) Asigurarea utilităților urbane*1)

- apă canalizare energie electrică energie termică
- gaze naturale telefonie salubritate transport urban
- Alte utilități

m) Garae și parcaje*1)

- garaje nr. de locuri Suprafața construită desfășurată mp
- parcaje nr. de locuri Suprafața construită desfășurată mp

n) Drumuri, alei, platforme: suprafață carosabil mp; suprafață pietonală mp

o) Spații verzi*1)

- arbori tăiați număr arbori menținuți număr
- arbori plantați număr spații verzi suprafață mp

Materialul rezultat se va depune în imediata apropiere a șantierului de construcții sau a sediului firmei.

r) Măsurile de securitate la incendiu și protecție civilă

s) Măsurile de protecție a mediului

t) Alte caracteristici specifice

Data

Intocmit*4)

SOCIETATEA CU RĂSPUNDABILITATE LIMITATĂ

MADEIRA

TEHNOPROIECT

S.R.L.

CLUJ-NAPOCA

ORDINUL ARHITECTILOR DIN ROMANIA

876

Ionel-Vasile BARBU

se întocmește cu drept de semnătură

*4) Anexa se întocmește de către un proiectant autorizat (persoană fizică sau juridică) datele de identificare, după caz:
- numele și prenumele persoanei care o întocmește și se aplică parafa - după caz;
- numele firmei, numele și prenumele reprezentantului și se aplică ștampila.

PLAN TOPOGRAFIC

SCARA 1:500


Nr. cadastral	Suprafata masurata a imobilului 2103 mp	Adresa imobilului loc. Paulis, nr.169
Cartea Funciara nr.: 300117	Unitate administrativ teritoriala (UAT) Paulis	

• NOTĂ • (SITUATIA AUTORIZATA)

S. TEREN = 2103 mp.

- S. CONSTR. EXISTENTA - C1 = 129.00 mp.
C2 = 31.00 mp.
- S. PROPUȘĂ ptr. DEMOLARE = 129.00 mp (C1)
- S. CONSTR. PROPUȘĂ = 172.71 mp.
- TOTAL S. CONSTRUITA = 203.71 mp.
- GARD = 6.24 ml - FRONT STRADAL PRINCIPAL
= 16.60 ml - FR. STRADAL LAT. DREAPTA

	EXISTENT	PROPUS
POT	7,61%	9,69%
CUT	0,08	0,096

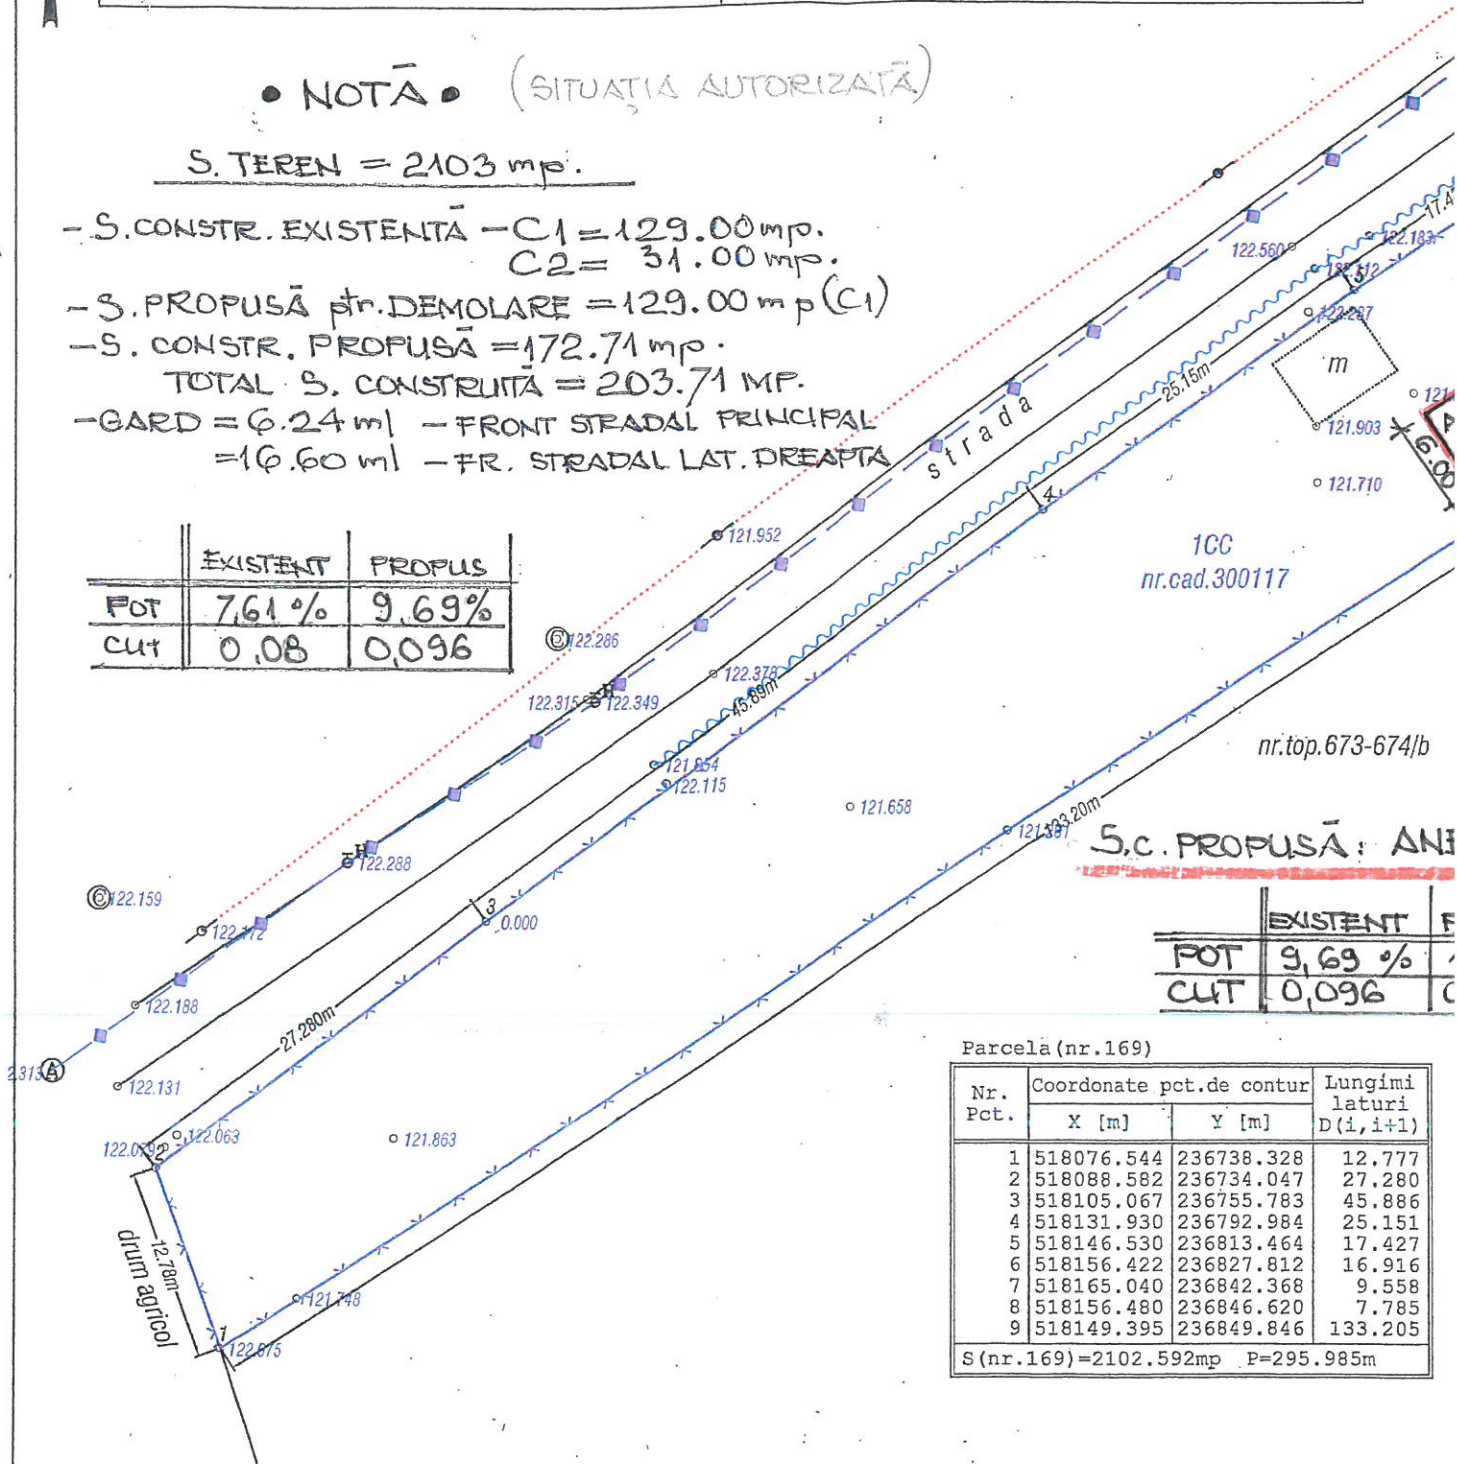

	EXISTENT	PROPUS
POT	9,69%	
CUT	0,096	

Parcela (nr.169)

Nr. Pct.	Coordonate pct.de contur		Lungimi laturi D(i, i+1)
	X [m]	Y [m]	
1	518076.544	236738.328	12.777
2	518088.582	236734.047	27.280
3	518105.067	236755.783	45.886
4	518131.930	236792.984	25.151
5	518146.530	236813.464	17.427
6	518156.422	236827.812	16.916
7	518165.040	236842.368	9.558
8	518156.480	236846.620	7.785
9	518149.395	236849.846	133.205

S(nr.169)=2102.592mp P=295.985m

B. Date referitoare la constructii

Cod constr.	Destinatie	Supr. constr. la sol (mp)	Mentii
C1	CL	129	Suprafata constr. desfasurata = 129
Total		129	

A. Date referitoare la teren

Nr. parcela	Categoria de folosinta	Suprafata (mp)	Valoarea de Impozitare (lei)	Mentii
1	CC	2103		teren partial imprejmuit cu gard plasa
Total		2103		

Suprafata totala masurata a imobilului= 2103 mp

Suprafata din act= 2103 mp