

**ROMÂNIA
JUD. ARAD
PRIMĂRIA COMUNEI PĂULIŞ**

Nr. 8355/R/14.10.2020

AUTORIZAȚIE DE CONSTRUIRE

Nr. 26 din 14.10.2020

Ca urmare a cererii adresată de către **CODRESIN ROBERT AUGUSTIN**, cu domiciliul/sediul²⁾ în județul **Arad, Mun.ARAD**, cod poștal **317230**, str. **Aleea Făget**, nr. **1**, bl.**D**, sc.**B**, et.-, ap.**4**, tel.-, e-mail-, în calitate de reprezentant al **SC ROBI RCO AUTO SERVICE SRL, CUI 33776890** înregistrată la nr. **8355** din **13.10.2020**,

în conformitate cu prevederile Legii nr. 50/1991, privind autorizarea executării lucrărilor de construcții, republicată, cu modificările și completările ulterioare,

A U T O R I Z E A Z Ă :

executarea lucrărilor de construire pentru:

INTRARE ÎN LEGALITATE - CONSTRUIRE SPĂLĂTORIE AUTO ȘI ÎMPREJMUIRE LATERALĂ ȘI SPATE

— pe imobilul — teren și/sau construcții —, situat în județul **ARAD**, comuna **Păuļiš**, sat **Păuļiš**, sectorul....., cod poștal **317230**, str. ..., nr. **49 BIS**, bl. .., sc., et., ap.... .

Cartea funciară⁴⁾ **CF 302730** a loc. Păuļiš, Nr. Cad. **302730** a loc. Păuļiš, com. Păuļiš.

— lucrări în valoare de⁵⁾ **54.320,00 LEI (fără TVA)**

— în baza documentației tehnice — D.T. pentru autorizarea executării lucrărilor de construire (D.T.A.C.) nr. ⁶⁾ **05** din **2020**.

INTRARE ÎN LEGALITATE - CONSTRUIRE SPĂLĂTORIE AUTO ȘI ÎMPREJMUIRE LATERALĂ ȘI SPATE

Elaborată de **SC M/P ARCHITECTS SRL** cu sediul în județul **ARAD**, Comuna **Ghioroc**, cod poștal -, str. -, nr.**36**, bl..., sc., et..., ap.- — respectiv de **Arh. MITRACHE PETRIȘOR**, arhitect/conductor arhitect cu drept de semnătură, înscris în Tabloul Național al Arhitecților cu nr. **5079**, în conformitate cu prevederile Legii nr.184/2001 privind organizarea și exercitarea profesiei de arhitect, republicată, aflat în evidența Filialei teritoriale **Timiș** al Ordinului Arhitecților din România.

*CODRESIN ROBERT
AUGUSTIN*

AM PRIMIT UN EXEMPLAR

22. 10. 2020

Ar

CU PRIVIRE LA AUTORIZAREA EXECUȚII LUCRĂRILOR SE FAC URMĂTOARELE PRECIZĂRI:

- A. **Documentația tehnică — D.T.A.C. — vizată spre neschimbare — împreună cu toate avizele și acordurile obținute, precum și punctul de vedere/actul administrativ al autorității competente pentru protecția mediului, face parte integrantă din prezenta autorizație.**

Nerespectarea întocmai a documentației tehnice — D.T. vizată spre neschimbare (inclusiv a avizelor și acordurilor obținute) constituie infracțiune sau contravenție, după caz, în temeiul prevederilor art.24 alin.(1), respectiv art.26 alin.(1) din Legea nr.50/1991 privind autorizarea executării lucrărilor de construcții, republicată.

În conformitate cu prevederile art.7 alin.(15) – (15¹) din Legea nr.50/1991 și cu respectarea legislației pentru aplicarea Directivei Consiliului 85/337/CEE (Directiva EIA) privind evaluarea efectelor anumitor proiecte publice și private asupra mediului, în situația în care în timpul executării lucrărilor și numai în perioada de valabilitate a autorizației de construire survin modificări de temă privind lucrările de construcții autorizate, care conduc la necesitatea modificării acestora, titularul are obligația de a solicita o nouă autorizație de construire.

B. Titularul autorizației este obligat:

1. să anunțe data începerii lucrărilor autorizate, prin trimiterea însășirii conform formularului anexat autorizației (formularul-model F.13) la autoritatea administrației publice locale emitentă a autorizației;
2. să anunțe data începerii lucrărilor autorizate, prin trimiterea însășirii conform formularului anexat autorizației (formularul-model F.14) la inspectoratul teritorial în construcții, împreună cu dovada achitării cotei legale de 0,1% din valoarea autorizată a lucrărilor de construcții și instalații aferente acestora;
3. să anunțe data finalizării lucrărilor autorizate, prin trimiterea însășirii conform formularului anexat autorizației (formularul-model F.15) la inspectoratul teritorial în construcții, odată cu convocarea comisiei de recepție;
4. să păstreze pe șantier, în perfectă stare, autorizația de construire și documentația tehnică — (D.T.A.C.) vizată spre neschimbare, împreună cu Proiectul Tehnic — P.Th și Detaliile de execuție pentru realizarea a lucrărilor de construcții autorizate, pe care le va prezenta la cererea organelor de control, potrivit legii, pe toată durata executării lucrărilor;
5. în cazul în care, pe parcursul executării lucrărilor, se descoperă vestigii arheologice (fragmente de ziduri, ancadramente de goluri, fundații, pietre cioplite sau sculptate, oseminte, inventar monetar, ceramic etc.) să sisteză executarea lucrărilor, să ia măsuri de pază și de protecție și să anunțe imediat emitentul autorizației, precum și Direcția județeană pentru cultură, culte și patrimoniu;
6. să respecte condițiile impuse de utilizarea și protejarea domeniului public, precum și de protecție a mediului, potrivit normelor generale și locale ;
7. să transporte la **GROAPA DE GUNOI AUTORIZATĂ** materialele care nu se pot recupera
(se completează de către emitent)
sau valorifica, rămase în urma executării lucrărilor de construcții.
8. să desființeze construcțiile provizorii de șantier în termen de zile de la terminarea efectivă a lucrărilor;
9. la începerea execuției lucrărilor, să monteze la loc vizibil „Panoul de identificare a investiției” (vezi anexa nr.8 la normele metodologice);
10. la finalizarea execuției lucrărilor, să monteze „Plăcuța de identificare a investiției”;

11. În situația nefinalizării lucrărilor în termenul prevăzut de autorizație, să solicite prelungirea valabilității acesteia, cu cel puțin 15 zile înaintea termenului de expirare a valabilității autorizației de construire/desființare (inclusiv durata de execuție a lucrărilor);

12. să prezinte „Certificatul de performanță energetică a clădirii” la efectuarea recepției la terminarea lucrărilor;

13. să solicite „Autorizația de securitate la incendiu” după efectuarea recepției la terminarea lucrărilor sau înainte de punerea în funcțiune a clădirilor pentru care s-a obținut „Avizul de securitate la incendiu”;

14. să regularizeze taxa de autorizare ce revine emitentului, precum și celelalte obligații de plată ce îi revin, potrivit legii, ca urmare a realizării investiției;

15. să declare construcțiile proprietate particulară realizate, în vederea impunerii, la organele financiare teritoriale sau la unitățile subordonate acestora, după terminarea lor completă și nu mai târziu de 15 zile de la data expirării termenului de valabilitate a autorizației de construire/desființare (inclusiv durata de execuție a lucrărilor).

C. Durata de execuție a lucrărilor este de **36** luni / zile, calculată de la data începerii efective a lucrărilor (anunțată în prealabil), situație în care perioada de valabilitate a autorizației se extinde pe întreaga durată de execuție a lucrărilor autorizate.

D. Termenul de valabilitate a autorizației este de **24** luni / zile de la data emiterii, interval de timp în care trebuie începute lucrările de execuție autorizate.

PRIMAR,

IOAN TURCIN



SECRETAR GENERAL,

PUIE IOAN

P. ARHITECT-ŞEF ***)
KASZONI-SUBESCU ANCA



Taxa de autorizare în valoare de **272 lei** a fost achitată conform **Chitanței**, nr. **2155/13.10.2020**.

Prezenta autorizație a fost transmisă solicitantului direct/prin poștă la data de _____ însoțită de 1(unu) exemplar(e) din documentația tehnică — D.T., împreună cu avizele și acordurile obținute, vizate spre neschimbare .

În conformitate cu prevederile Legii nr.50/1991 privind autorizarea executării lucrărilor de construcții, republicată, cu modificările și completările ulterioare,

**SE PRELUNGEȘTE VALABILITATEA
AUTORIZAȚIEI DE CONSTRUIRE/DESFIINȚARE**

de la data de până la data de

După această dată, o nouă prelungire a valabilității nu este posibilă, solicitantul urmând să obțină, în condițiile legii, o altă autorizație de construire/desființare.

PRIMAR,

SECRETAR,

ARHITECT-ŞEF *)**

Data prelungirii valabilității :

Achitat taxa de : lei, conform Chitanței nr. din
Transmis solicitantului la data de direct/prin poștă.

A N E X Ă

Ia Cererea pentru emiterea autorizației de construire/desființare

Capitolul 1 — Tipuri de lucrări

În conformitate cu prevederile art.3 din Legea nr.50/1991¹⁾

- a) lucrări de construire, reconstruire, consolidare, modificare, extindere, reabilitare, schimbare de destinație sau de reparare a construcțiilor de orice fel, precum și a instalațiilor aferente acestora, cu excepția celor prevăzute la art.11 din Legea nr.50/1991;
- b) lucrări de construire, reconstruire, extindere, reparare, consolidare, protejare, restaurare, conservare, precum și orice alte lucrări, indiferent de valoarea lor, care urmează să fie efectuate la construcții reprezentând monumente istorice, stabilite potrivit legii;
- c) lucrări de construire, reconstruire, modificare, extindere, reparare, modernizare și reabilitare privind căile de comunicație de orice fel, drumurile forestiere, lucrările de artă, retelele și dotările tehnico-edilitare, lucrările hidrotehnice, amenajările de albiei, lucrările de îmbunătățiri funciare, lucrările de instalații de infrastructură, lucrările pentru noi capacitați de producere, transport, distribuție a energiei electrice și/sau termice, precum și de reabilitare și retehnologizare a celor existente;
- d) împrejmuiiri și mobilier urban, amenajări de spații verzi, parcuri, piete și alte lucrări de amenajare a spațiilor publice;
- e) lucrări de foraje și excavări necesare pentru efectuarea studiilor geotehnice și a prospecțiunilor geologice, proiectarea și deschiderea exploatațiilor de cariere și balastiere, a sondelor de gaze și petrol, precum și a altor exploatari de suprafață sau subterane;
- f) lucrări, amenajări și construcții cu caracter provizoriu, necesare în vederea organizării executării lucrărilor, în condițiile prevăzute la art.7 alin.(1¹⁾) din Legea nr.50/1991;
- g) organizarea de tabere de corturi, căsuțe sau rulote;
- h) lucrări de construcții cu caracter provizoriu, chioșcuri, tonete, cabine, spații de expunere situate pe căile și spațiile publice, corpuși și panouri de afișaj, firme și reclame, precum și anexele gospodărești ale exploatațiilor agricole situate în extravilan;
- i) cimitire — noi și extinderi.
- j) lucrări de desființare a construcțiilor de la lit. a)—h).

Capitolul 2 — Categorii de construcții¹⁾ :

- | | |
|---|--|
| <ul style="list-style-type: none"> <input type="checkbox"/> construcții de locuințe <input type="checkbox"/> construcții pentru instituții publice și servicii: <ul style="list-style-type: none"> <input type="checkbox"/> pentru sănătate <input type="checkbox"/> pentru asistență socială <input type="checkbox"/> pentru învățământ <input type="checkbox"/> pentru cultură <input type="checkbox"/> pentru turism <input type="checkbox"/> pentru culte <input type="checkbox"/> pentru administrație și finanțe <input type="checkbox"/> pentru comerț <input checked="" type="checkbox"/> pentru servicii <input type="checkbox"/> pentru sport <input type="checkbox"/> pentru recreere <input type="checkbox"/> construcții agricole și zootehnice <input type="checkbox"/> construcții industriale <input type="checkbox"/> construcții pentru depozitare <input type="checkbox"/> construcții pentru transporturi <input type="checkbox"/> construcții pentru telecomunicații <input type="checkbox"/> construcții energetice | <ul style="list-style-type: none"> <input type="checkbox"/> construcții hidrotehnice <input type="checkbox"/> construcții pentru îmbunătățiri funciare <input type="checkbox"/> construcții tehnico-edilitare <input type="checkbox"/> construcții pentru pompieri <input type="checkbox"/> construcții cu caracter special <input type="checkbox"/> construcții cu funcții comasate <input type="checkbox"/> rețele edilitare: <ul style="list-style-type: none"> <input type="checkbox"/> apă <input type="checkbox"/> canalizare <input type="checkbox"/> energie electrică <input type="checkbox"/> termice <input type="checkbox"/> gaze <input type="checkbox"/> telecomunicații <input type="checkbox"/> amenajări exterioare: <ul style="list-style-type: none"> <input type="checkbox"/> amenajarea și consolidarea terenului <input type="checkbox"/> străzi, alei, platforme, parcaje, garaje <input type="checkbox"/> spații libere și mobilier exterior <input type="checkbox"/> spații verzi, împrejmuiiri <input type="checkbox"/> construcții cu caracter provizoriu. |
|---|--|

¹⁾ Se introduce „X” în casetă

Capitolul 3 — Date caracteristice privind amplasamentele și construcțiile

- a) Suprafața terenului 11,60 m²

b) Situarea terenului față de străzile adiacente PERPENDICULAR

c) Procentul de ocupare a terenului — POT²⁾: existent 0 % propus 2,52 %

d) Coeficientul de utilizare a terenului — CUT²⁾: existent 0 % propus 0,02

e) Alinierea construcțiilor:

 - Corpul de clădire cel mai avansat față de limita proprietății la stradă se află la 3 m.
 - Distanțele minime ale construcțiilor față de vecinătăți sunt:

de 10,90 m față de limita de proprietate din STANGA ;

de 11,32 m față de limita de proprietate din DREAPTA ;

de 65,30 m față de limita de proprietate din SPATE

f) Numărul de corpuși de clădiri 1 , din care: existente 1 ; desființate — ; menținute — ; propuse 1 ; rezultate 1

g) Suprafete³⁾:

Construcții	Suprafață construită	Suprafață desfășurată	Suprafață utilă	Suprafață locuibilă/nr.cam
• existente, din care:				/
— desființate				/
— menținute				/
• propuse	29,24	29,24	20,2	/
TOTAL *)	29,24	29,24	20,2	/

* Totalul rezultă prin însumarea suprafețelor înscrise la rubricile „mentinute” și „propuse”.

- h) Înăltimea constructiilor propuse (în m):

	CORP	CORP	CORP	CORP
Înălțimea la cornișă sau streașină	2,20			
Înălțimea maximă a construcțiilor	2,55			

- i) Numărul de niveluri

	CORP	CORP	CORP	CORP
Existente				
Propuse	<i>PARTER</i>			

- i) Caracteristici constructive si aspect exterior

	CORP	CORP	CORP	CORP
Sistem constructiv	B.A.			
Fundații	IZOLATIE B.A			
Acoperiș (șarpantă/terasă)	SARPANTĂ			
Sistem de încălzire	RADIATOR ELECTRIC			
Învelitoare (material/culoare)	PANOU SANDW.			
Finisaj exterior (material/culoare)	PANOU SANUI			
Tâmplărie exterior (material/culoare)	P.V.C			

- k) Capacități funktionale ale construcțiilor proiectate:

- #### • Constructii de locuinte¹⁾

principale (permanente) sezoniere (de vacanță) pentru închiriere sociale
 de serviciu de necesitate de intervenție de protocol

de necesitate de intervenție de protocol

²⁾ Conform Legii nr.350/2001 cu modificările și completările ulterioare și HGR nr.525/1996, republicată
³⁾ Documentul național de referință este STAS 4908-85

³⁾ Documentul național de referință este STAŞ 4908-85

• Construcții pentru instituții publice¹⁾

- | | | | |
|---|----------------------------|--------------------------|------------------------|
| <input type="checkbox"/> sănătate | nr. de paturi | nr. de consultații | nr. de proceduri |
| <input type="checkbox"/> învățământ | nr. de săli de clasă | nr. de locuri | nr. de grupe |
| <input type="checkbox"/> cultură | nr. de locuri | | |
| <input type="checkbox"/> hoteliere | nr. de camere | | |
| <input type="checkbox"/> culte | nr. de locuri | | |
| <input type="checkbox"/> administrative și financiare | nr. de personal | | |

• Construcții pentru comerț, alimentație publică și servicii¹⁾

- | | | | |
|--|-----------------------|-----------------------|--|
| <input type="checkbox"/> comerț | nr. de personal | | |
| <input type="checkbox"/> alimentație publică | nr. de locuri | nr. de personal | |
| <input checked="" type="checkbox"/> servicii | nr. de personal | | |

• Construcții pentru sport, recreere¹⁾

- | | | | |
|-----------------------------------|---------------------|--|--|
| <input type="checkbox"/> sport | nr. de locuri | | |
| <input type="checkbox"/> recreere | nr. de locuri | | |

• Construcții pentru activități productive¹⁾

- | | | | |
|-------------------------------------|-----------------------|--|--|
| <input type="checkbox"/> producție | nr. de personal | | |
| <input type="checkbox"/> depozitare | nr. de personal | | |

• Alte caracteristici ale capacitaților funcționale pentru construcții propuse, necuprinse în categoriile de mai sus :

l) Asigurarea utilităților urbane¹⁾

- | | | | |
|---|--|---|--|
| <input checked="" type="checkbox"/> apă | <input checked="" type="checkbox"/> canalizare | <input checked="" type="checkbox"/> energie electrică | <input type="checkbox"/> energie termică |
| <input type="checkbox"/> gaze naturale | <input checked="" type="checkbox"/> telefonizare | <input checked="" type="checkbox"/> salubritate | <input type="checkbox"/> transport urban |
| Alte utilități : | <input type="checkbox"/> | <input type="checkbox"/> | <input type="checkbox"/> |

m) Garaje și paraje¹⁾

- | | | |
|--|-----------------------|--|
| <input type="checkbox"/> garaje | nr. de locuri | Suprafața construită desfășurată m ² |
| <input checked="" type="checkbox"/> paraje | nr. de locuri 4 | Suprafața construită desfășurată 56 m ² |

n) Drumuri, alei, platforme: suprafață carosabil m²; suprafață pietonală m²

o) Spații verzi¹⁾

- | | | | |
|---|----------------|---|--------------------------------|
| <input type="checkbox"/> arbori tăiați | număr | <input type="checkbox"/> arbori menținuți | număr |
| <input checked="" type="checkbox"/> arbori plantați | număr 10 | <input type="checkbox"/> spații verzi | suprafață m ² |

p) Modul de evacuare a deșeurilor

FIRMA CONTRACT INDIVIDUAL

r) Măsuri de securitate la incendiu și protecție civilă IN VIGORE CONFORM LEGISLATIEI

s) Măsuri de protecție a mediului IN VIGORE CONFORM LEGISLATIEI IN

t) Alte caracteristici specifice NU ESTE CAZUL

Data 12.10.2020




⁴⁾ Anexa se întocmește de către proiectantul documentației (persoană fizică sau juridică), se precizează datele de identificare, după caz:

- numele și prenumele întocmitului și se aplică parafa — după caz ;
- numele firmei, numele și prenumele reprezentantului și se aplică stampila.

DURATA 1:500

Nr. cadastral	Suprafata masurata	Adresa imobilului
302730	1160 mp	Jud. Arad, Loc. Paulis, Nr.49 BIS
Cartea Funciara nr.	302730 - Paulis	UAT

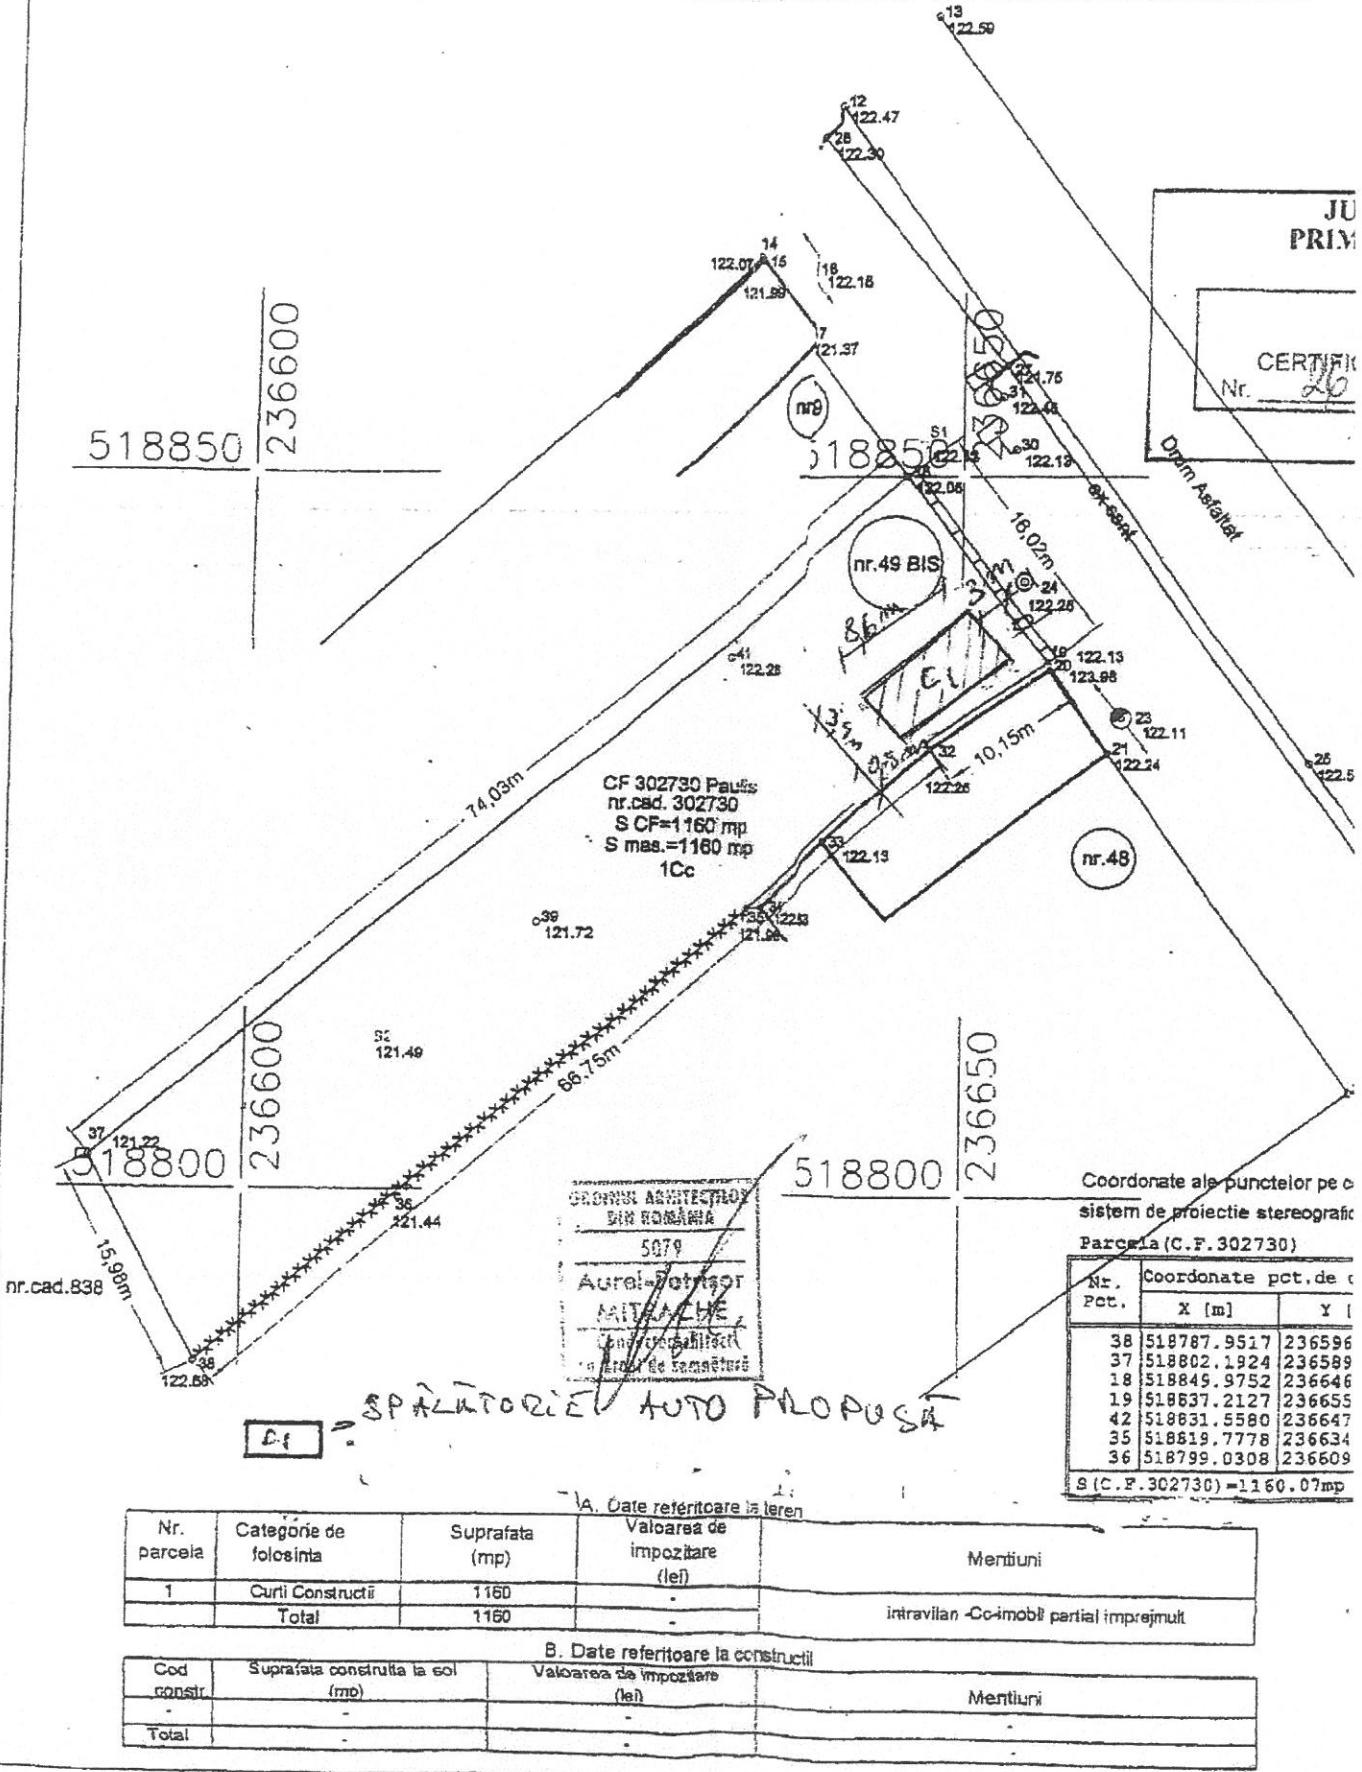

Coordinate ale punctelor pe c
sistem de proiecție stereografică

Parcela (C.F. 302730)

Nr. Pct.	Coordinate pct. de c	
	X [m]	Y [m]
38	518787.9517	236596
37	518802.1924	236589
18	518849.9752	236646
19	518837.2127	236655
42	518831.5580	236647
35	518819.7778	236634
36	518799.0308	236609

S (C.F. 302730) = 1160.07mp

A. Date referitoare la teren

Nr. parcela	Categorie de folosinta	Suprafata (mp)	Valoarea de impozitare (lei)	Mentiri
1	Curil Constructii	1160	-	
	Total	1160	-	Intravilan - Cc-imobil parcial imprejmuit

B. Date referitoare la constructii

Cod constr.	Suprafata constructia la sol (mp)	Valoarea de impozitare (lei)	Mentiri
Total	-	-	