

**ROMÂNIA  
Județul ARAD  
PRIMĂRIA COMUNEI PĂULIȘ**

**Nr.9052/R/05.11.2019**

**AUTORIZAȚIE DE CONSTRUIRE**

**Nr. 27 din 05.11.2019**

Ca urmare a cererii adresată de către **Năsui Marinel și Năsui Simona Estera**, cu domiciliul/sediul<sup>2)</sup> în județul domiciliul/sediul<sup>2)</sup> în județul **Arad**, comuna **Păuș**, sat **Păuș**, cod poștal **317230**, str.- nr. **705**, bl....., sc...., et...., ap....., tel.-, e-mail-, în calitate de reprezentant..., CUI..., înregistrată la nr. **9052 din 05.11.2019**,

în conformitate cu prevederile Legii nr. 50/1991, privind autorizarea executării lucrărilor de construcții, republicată, cu modificările și completările ulterioare,

**A U T O R I Z E A Z Ă :**

**executarea lucrărilor de construire/desființare pentru:**

**CONSTRUIRE GARD ÎMPREJMUITOR**

— pe imobilul — teren și/sau construcții —, situat în județul **ARAD**, comuna **Păuș**, sat **Păuș**, sectorul....., cod poștal **317230**, str. ..., nr.**410**, bl. ., sc. ...., et. ...., ap.... .

Cartea funciară<sup>4)</sup> **CF 304734** a loc. Păuș, Nr. Cad. **304734** a loc. Păuș, com. Păuș.

— lucrări în valoare de<sup>5)</sup> **2.275,00 LEI**

— în baza documentației tehnice — D.T. pentru autorizarea executării lucrărilor de construire (D.T.A.C.) nr. <sup>6)</sup> **02 din 2019**.

**CONSTRUIRE GARD ÎMPREJMUITOR**

Elaborată de **SC INTRA STUDIO SRL** cu sediul în județul **ARAD**, municipiul/orașul/**comuna Păuș**, sat **Păuș**, cod poștal **317230**, str. -, nr.**633**, bl., sc. ...., et.-, ap.- — respectiv de **Arh. Arsici-Beer Cristina**, arhitect/conductor arhitect cu drept de semnătură, înscris în Tabloul Național al Arhitecților cu nr. **6651**, în conformitate cu prevederile Legii nr.184/2001 privind organizarea și exercitarea profesiei de arhitect, republicată, aflat în evidența Filialei teritoriale **Arad** al Ordinului Arhitecților din România.

**CU PRIVIRE LA AUTORIZAREA EXECUȚII LUCRĂRILOR SE FAC URMĂTOARELE PRECIZĂRI:**

- A. **Documentația tehnică — D.T.A.C. — vizată spre neschimbare — împreună cu toate avizele și acordurile obținute, precum și punctul de vedere/actul administrativ al autorității competente pentru protecția mediului, face parte integrantă din prezenta autorizație.**

Nerespectarea întocmai a documentației tehnice — D.T. vizată spre neschimbare (inclusiv a avizelor și acordurilor obținute) constituie infracțiune sau contravenție, după caz, în temeiul prevederilor art.24 alin.(1), respectiv art.26 alin.(1) din Legea nr.50/1991 privind autorizarea execuției lucrărilor de construcții, republicată.

În conformitate cu prevederile art.7 alin.(15) – (15<sup>1</sup>) din Legea nr.50/1991 și cu respectarea legislației pentru aplicarea Directivei Consiliului 85/337/CEE (Directiva EIA) privind evaluarea efectelor anumitor proiecte publice și private asupra mediului, în situația în care în timpul execuției lucrărilor și numai în perioada de valabilitate a autorizației de construire survin modificări de temă privind lucrările de construcții autorizate, care conduc la necesitatea modificării acestora, titularul are obligația de a solicita o nouă autorizație de construire.

**B. Titularul autorizației este obligat:**

1. să anunțe data începerii lucrărilor autorizate, prin trimiterea înștiințării conform formularului anexat autorizației (formularul-model F.13) la autoritatea administrației publice locale emitentă a autorizației;
2. să anunțe data începerii lucrărilor autorizate, prin trimiterea înștiințării conform formularului anexat autorizației (formularul-model F.14) la inspectoratul teritorial în construcții, împreună cu dovada achitării cotei legale de 0,1% din valoarea autorizată a lucrărilor de construcții și instalații aferente acestora;
3. să anunțe data finalizării lucrărilor autorizate, prin trimiterea înștiințării conform formularului anexat autorizației (formularul-model F.15) la inspectoratul teritorial în construcții, odată cu convocarea comisiei de recepție;
4. să păstreze pe șantier, în perfectă stare, autorizația de construire și documentația tehnică — (D.T.A.C.) vizată spre neschimbare, împreună cu Proiectul Tehnic — P.Th și Detaliile de execuție pentru realizarea a lucrărilor de construcții autorizate, pe care le va prezenta la cererea organelor de control, potrivit legii, pe toată durata execuției lucrărilor;
5. în cazul în care, pe parcursul execuției lucrărilor, se descoperă vestigii arheologice (fragmente de ziduri, ancadramente de goluri, fundații, pietre cioplite sau sculptate, oseminte, inventar monetar, ceramic etc.) să sistese executarea lucrărilor, să ia măsuri de pază și de protecție și să anunțe imediat emitentul autorizației, precum și Direcția județeană pentru cultură, culte și patrimoniu;
6. să respecte condițiile impuse de utilizarea și protejarea domeniului public, precum și de protecție a mediului, potrivit normelor generale și locale ;
7. să transporte la **GROAPA DE GUNOI AUTORIZATĂ** materialele care nu se pot recupera  
*(se completează de către emitent)*  
sau valorifica, rămase în urma execuției lucrărilor de construcții.
8. să desființeze construcțiile provizorii de șantier în termen de ..... zile de la terminarea efectivă a lucrărilor;
9. la începerea execuției lucrărilor, să monteze la loc vizibil „Panoul de identificare a investiției” (vezi anexa nr.8 la normele metodologice);
10. la finalizarea execuției lucrărilor, să monteze „Plăcuța de identificare a investiției”;

11. în situația nefinalizării lucrărilor în termenul prevăzut de autorizație, să solicite prelungirea valabilității acesteia, cu cel puțin 15 zile înaintea termenului de expirare a valabilității autorizației de construire/desființare (inclusiv durata de execuție a lucrărilor);
12. să prezinte „Certificatul de performanță energetică a clădirii” la efectuarea recepției la terminarea lucrărilor;
13. să solicite „Autorizația de securitate la incendiu” după efectuarea recepției la terminarea lucrărilor sau înainte de punerea în funcțiune a clădirilor pentru care s-a obținut „Avizul de securitate la incendiu”;
14. să regularizeze taxa de autorizare ce revine emitentului, precum și celelalte obligații de plată ce îl revin, potrivit legii, ca urmare a realizării investiției;
15. să declare construcțiile proprietate particulară realizate, în vederea impunerii, la organele financiare teritoriale sau la unitățile subordonate acestora, după terminarea lor completă și nu mai târziu de 15 zile de la data expirării termenului de valabilitate a autorizației de construire/desființare (inclusiv durata de execuție a lucrărilor).

**C. Durata de execuție a lucrărilor** este de **36** luni / zile, calculată de la data începerii efective a lucrărilor (anunțată în prealabil), situație în care perioada de valabilitate a autorizației se extinde pe întreaga durată de execuție a lucrărilor autorizate.

**D. Termenul de valabilitate a autorizației** este de **24** luni / zile de la data emiterii, interval de timp în care trebuie să fie executate lucrările de execuție autorizate.

**PRIMAR,**  
**IOAN TURCIN**



**SECRETAR,**  
**PUIE IOAN**

**ARHITECT-ŞEF \*\*\*)**  
**KASZONI-SUBESCU ANCA**

Taxa de autorizare în valoare de **11 lei** a fost achitată conform **Ch**, nr. **11198** din **05.11.2019**.

Prezenta autorizație a fost transmisă solicitantului direct/prin poștă la data de \_\_\_\_\_ însoțită de 1(unu) exemplar(e) din documentația tehnică — D.T., împreună cu avizele și acordurile obținute, vizate spre neschimbare .

În conformitate cu prevederile Legii nr.50/1991 privind autorizarea executării lucrărilor de construcții, republicată, cu modificările și completările ulterioare,

***SE PRELUNGEȘTE VALABILITATEA  
AUTORIZAȚIEI DE CONSTRUIRE/DESFIINȚARE***

de la data de ..... până la data de .....

După această dată, o nouă prelungire a valabilității nu este posibilă, solicitantul urmând să obțină, în condițiile legii, o altă autorizație de construire/desființare.

***PRIMAR,***

***SECRETAR,***

***ARHITECT-ŞEF \*\*\*)***

Data prelungirii valabilității : .....

Achitat taxa de : ..... lei, conform Chitanței nr. .... din .....  
Transmis solicitantului la data de ..... direct/prin poștă.

**la Cererea pentru emiterea autorizației de construire/desființare**

**Capitolul 1 - Tipuri de lucrări**

În conformitate cu prevederile art. 3 din Legea nr. 50/1991<sup>1)</sup>:

- a) lucrări de construire, reconstruire, consolidare, modificare, extindere, reabilitare, schimbare de destinație sau de reparare a construcțiilor de orice fel, precum și a instalațiilor aferente acestora, cu excepția celor prevăzute la art. 11 din Legea nr. 50/1991;
- b) lucrări de construire, reconstruire, extindere, reparare, consolidare, protejare, restaurare, conservare, precum și orice alte lucrări, indiferent de valoarea lor, care urmează să fie efectuate la construcții reprezentând monumente istorice, stabilite potrivit legii;
- c) lucrări de construire, reconstruire, modificare, extindere, reparare, modernizare și reabilitare privind căile de comunicație de orice fel, drumurile forestiere, lucrările de artă, rețelele și dotările tehnico-edilitare, lucrările hidrotehnice, amenajările de albi, lucrările de îmbunătățiri funciare, lucrările de instalații de infrastructură, lucrările pentru noi capacități de producere, transport, distribuție a energiei electrice și/sau termice, precum și de reabilitare și retehnologizare a celor existente;
- d) împrejmuiri și mobilier urban, amenajări de spații verzi, parcuri, piețe și alte lucrări de amenajare a spațiilor publice;
- e) lucrări de foraje și excavări necesare pentru efectuarea studiilor geotehnice și a prospecțiunilor geologice, proiectarea și deschiderea exploatărilor de cariere și balastiere, a sondelor de gaze și petrol, precum și a altor exploatari de suprafață sau subterane;
- f) lucrări, amenajări și construcții cu caracter provizoriu, necesare în vederea organizării execuției lucrărilor, în condițiile prevăzute la art. 7 alin. (1^1) din Legea nr. 50/1991;
- g) organizarea de tabere de corturi, căsuțe sau rulote;
- h) lucrări de construcții cu caracter provizoriu, chioșcuri, tonete, cabine, spații de expunere situate pe căile și spațiile publice, corpuși panouri de afișaj, firme și reclame, precum și anexele gospodărești ale exploatațiilor agricole situate în extravilan;
- i) cimitire - noi și extinderi.
- j) lucrări de desființare a construcțiilor prevăzute la lit. a) - h).

**Capitolul 2 - Categorii de construcții\*1):**

- |   |   |
|---|---|
| <input type="checkbox"/> construcții de locuințe                            | <input type="checkbox"/> construcții hidrotehnice                 |
| <input type="checkbox"/> construcții pentru instituții publice și servicii: | <input type="checkbox"/> construcții pentru îmbunătățiri funciare |
| <input type="checkbox"/> pentru sănătate                                    | <input type="checkbox"/> construcții tehnico-edilitare            |
| <input type="checkbox"/> pentru asistență socială                           | <input type="checkbox"/> construcții pentru pompieri              |
| <input type="checkbox"/> pentru învățământ                                  | <input type="checkbox"/> construcții cu caracter special          |
| <input type="checkbox"/> pentru cultură                                     | <input type="checkbox"/> construcții cu funcții comasate          |
| <input type="checkbox"/> pentru turism                                      | <input type="checkbox"/> rețele edilitare:                        |
| <input type="checkbox"/> pentru culte                                       | <input type="checkbox"/> apă                                      |
| <input type="checkbox"/> pentru administrație și finanțe                    | <input type="checkbox"/> canalizare                               |
| <input type="checkbox"/> pentru comerț                                      | <input type="checkbox"/> energie electrică                        |
| <input type="checkbox"/> pentru servicii                                    | <input type="checkbox"/> termice                                  |
| <input type="checkbox"/> pentru sport                                       | <input type="checkbox"/> gaze                                     |
| <input type="checkbox"/> pentru recreere                                    | <input type="checkbox"/> telecomunicații                          |
| <input type="checkbox"/> construcții agricole și zootehnice                 | <input type="checkbox"/> amenajări exterioare:                    |
| <input type="checkbox"/> construcții industriale                            | <input type="checkbox"/> amenajarea și consolidarea terenului     |
| <input type="checkbox"/> construcții pentru depozitare                      | <input type="checkbox"/> străzi, alei, platforme, parcaje, garaje |
| <input type="checkbox"/> construcții pentru transporturi                    | <input type="checkbox"/> spații libere și mobilier exterior       |
| <input type="checkbox"/> construcții pentru telecomunicații                 | <input checked="" type="checkbox"/> spații verzi, împrejmuiiri    |
| <input type="checkbox"/> construcții energetice                             | <input type="checkbox"/> construcții cu caracter provizoriu.      |

-----  
1) Se introduce "X" în casetă.

2192

- a) Suprafața terenului ..... mp  
 b) Situarea terenului față de străzile adiacente **ACCES LATURA VESTICĂ**  
 c) Procentul de ocupare a terenului - POT<sup>2)</sup>: existent ...% propus ...%  
 d) Coeficientul de utilizare a terenului - CUT<sup>2)</sup>: existent ...% propus ...%  
 e) Alinierea construcțiilor:

- Corpul de clădire cel mai avansat față de limita proprietății la stradă se află la ..... m.  
 - Distanțele minime ale construcțiilor față de vecinătăți sunt:

de .N. m față de limita de proprietate din .000 m.....;  
 de .E. m față de limita de proprietate din .000 m.....;

de .S. m față de limita de proprietate din .000 m.....;

f) Numărul de corpuși de clădiri ...., din care:

existente ..... desființate .....  
 menținute ..... propuse ..... rezultate .....

g) Suprafețe<sup>3)</sup>:

10,68

(mp)

Construcții	Suprafață construită	Suprafață desfășurată	Suprafață utilă	Suprafață locuibilă/nr. camere
- existente, din care:	96	96	65	65 / 2
- desființate	-	-	-	- / -
- menținute	96	96	65	65 / 2
- propuse	-	-	-	- / -
<b>TOTAL*</b>	<b>96</b>	<b>96</b>	<b>65</b>	<b>65 / 2</b>

\*) Totalul rezultă prin însumarea suprafețelor înscrise la rubricile "menținute" și "propuse".

h) Înălțimea construcțiilor propuse (în m):

**GARD**  
 CORP .... CORP .... CORP .... CORP ....

Înălțimea la cornișă sau streașină	-	-	-	-
Înălțimea maximă a construcțiilor	2,00	-	-	-

i) Numărul de niveluri:

**CASA**  
 CORP .... CORP .... CORP .... CORP ....

Existente	1	-	-	-
Propuse	-	-	-	-

j) Caracteristici constructive și aspect exterior:

**GARD**  
 CORP .... CORP .... CORP .... CORP ....

Sistem constructiv	GARD	METALIC PLASA SUPATR
Fundații	BETON BLCC	
Acoperiș (șarpantă/terasă)	-	
Sistem de încălzire	-	
Învelitoare (material/culoare)	-	
Finisaj exterior (material/culoare)	PLASA SUDATA BORDURATA	PLASTIFICATA VERDE
Tâmplărie exterior (material/culoare)	-	

k) Capacități funcționale ale construcțiilor proiectate:  
 - Construcții de locuințe<sup>1)</sup>)

principale  sezoniere  pentru închiriere  sociale

de serviciu  de necesitate  de intervenție  de protocol

Număr de apartamente propuse ..... din care cu: 1 cam. .... 2 cam. .... 3 cam. .... 4 cam. .... 5 cam. ....

\*2) Conform Hotărârii Guvernului nr. 525/1996.

\*3) Documentul național de referință este STAS 4908-85.

- sănătate nr. de paturi ... nr. de consultații ... nr. de proceduri ..  
 învățământ nr. de săli de ..... nr. de locuri ..... nr. de grupe .....  
 cultură nr. de locuri ...  
 hoteliere nr. de camere ... nr. de locuri .....  
 culte nr. de locuri ...  
 administrative nr. de personal ...  
 și financiare

- Construcții pentru comerț, alimentație publică și servicii\*1)

- comerț nr. de personal ...  
 alimentație nr. de locuri ..... nr. de personal ...  
 servicii nr. de personal ...

- Construcții pentru sport, recreere\*1)

- sport nr. de locuri .....  
 recreere nr. de locuri .....

- Construcții pentru activități productive\*1)

- producție nr. de personal ....  
 depozitare nr. de personal ....

- Alte caracteristici ale capacitateilor funcționale pentru construcții propuse, necuprinse în categoriile de mai sus: **GRAD IMPREJMUATOR**

1) Asigurarea utilităților urbane\*1)

- apă  canalizare  energie electrică  energie termică  
 gaze naturale  telefonie  salubritate  transport urban  
 Alte utilități:

m) Garaje și parcaje\*1)

- garaje nr. de locuri ..... Suprafață construită desfășurată ..... mp  
 parcaje nr. de locuri ..... Suprafață construită desfășurată ..... mp

n) Drumuri, alei, platforme: suprafață carosabil .... mp; suprafață pietonală .... mp

o) Spații verzi\*1)

- arbori tăiați număr .....  arbori menținuți număr .....  
 arbori plantați număr .....  spații verzi suprafață .... mp

p) Modul de evacuare a deșeurilor **COLECTARE TOMBEROAUE + RIDICARE DE CĂTRE FIRMA SPECIALIZATĂ, PE BAZA DE CONTRACT**

r) Măsuri de securitate la incendiu și protecție civilă

**- CONFORM PREVENERILOR IN VIGOARE**

s) Măsuri de protecție a mediului

**- CONFORM PREVENERILOR IN VIGOARE**

t) Alte caracteristici specifice

Data **05.11.2019**



L.S.


\*4) Anexa se întocmește de către un proiectant autorizat (persoană fizică sau juridică); se precizează datele de identificare, după caz:

- numele și prenumele persoanei care o întocmește și se aplică parafa - după caz;
- numele firmei, numele și prenumele reprezentantului și se aplică stambila.

## Plan Topografic

Scara 1:500

Nr. cadastral	Suprafata masurata	Adresa imobilului	
304734	2192 mp	PAULIS, NR. 410	
Cartea Funciara nr.	304734	UAT	PAULIS

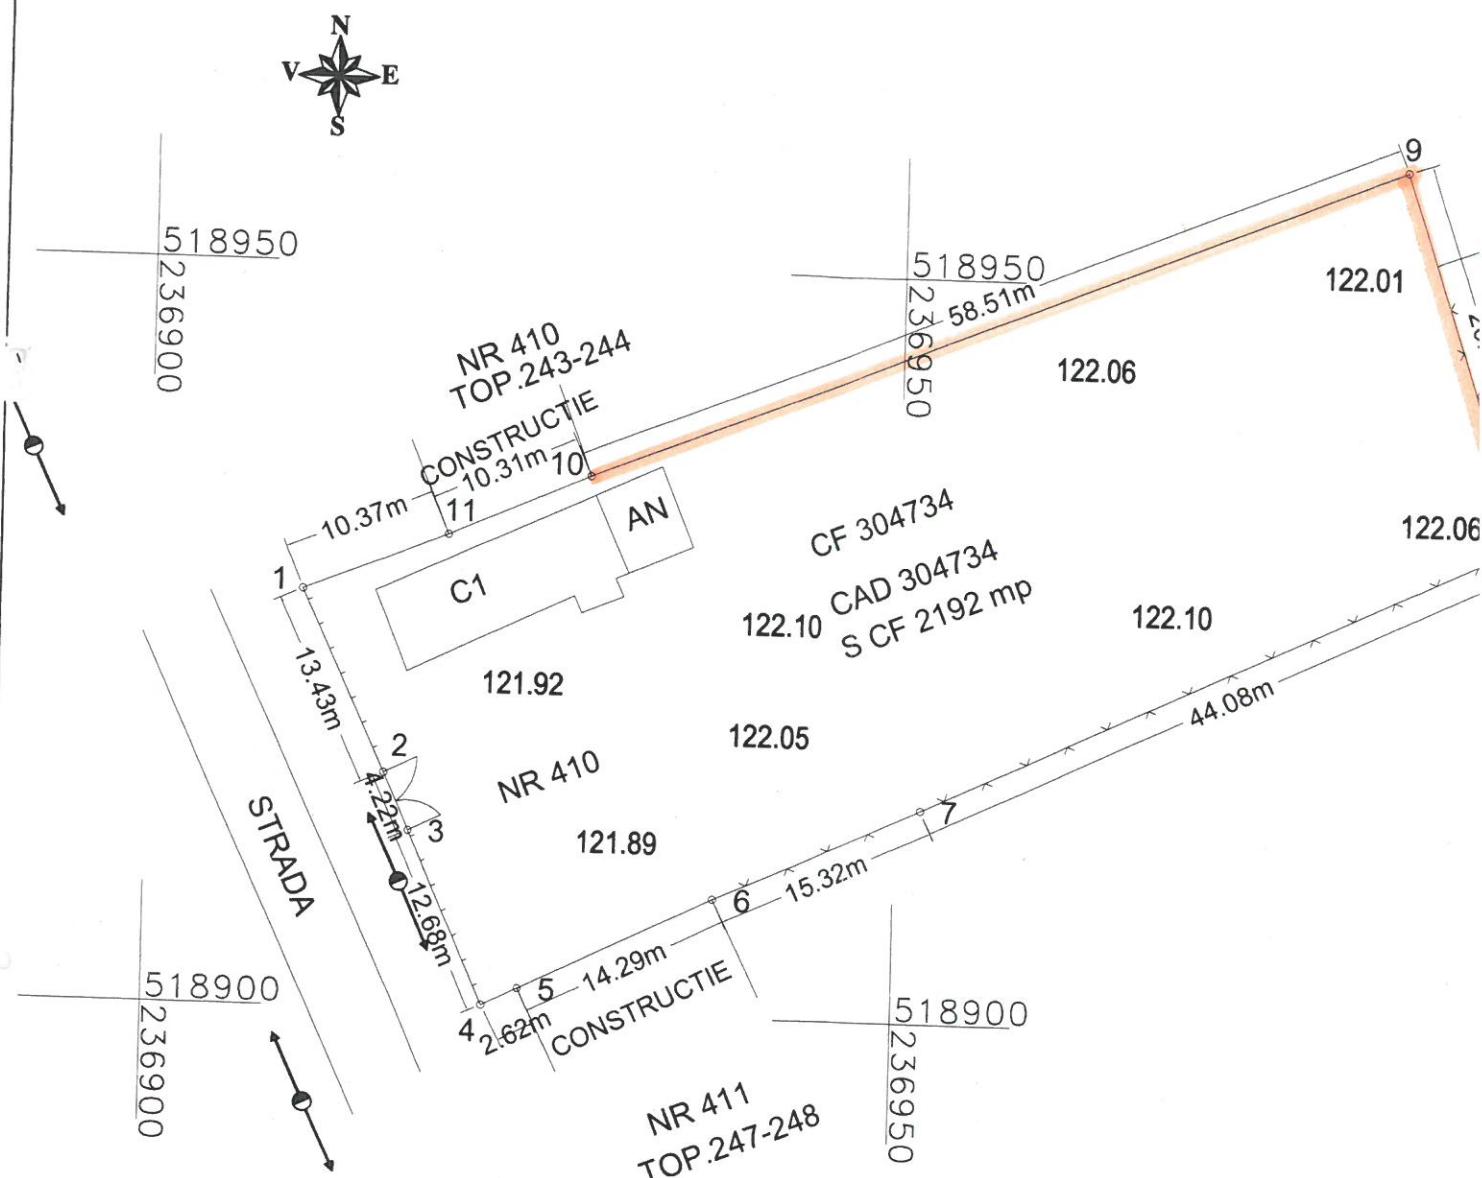

PROPOS partnu col  
gond impregnator

**A. Date referitoare la teren**

A. Date referitoare la teren				
Nr. parcela	Categoria de folosinta	Suprafata (mp)	Valoarea de impozitare (lei)	Mentiuni
1	CC	2192		IMOBIL ESTE IMPREJMUIT PARTIAL CU GARD DE SARMA, GARD DE LEVN SI DELIMITAT DE STREASINA CONSTRUCTII
TOTAL		2192		

**B. Date referitoare la constructii**

B. Date referitoare la constructii			
Cod constr.	Destinatia	Suprafata constrita la sol (mp)	Mentiuni
C1	CL	96	CASA, anul construirii 1927
TOTAL		96	