

ROMÂNIA
Județul ARAD
PRIMĂRIA COMUNEI PĂULIȘ

Nr.7540/R/17.09.2019

AUTORIZAȚIE DE CONSTRUIRE

Nr. 21 din 17.09.2019

Ca urmare a cererii adresată de către **Năsui Marinel și Năsui Simona Estera**, cu domiciliul/sediul²⁾ în județul domiciliul/sediul²⁾ în județul **Arad**, comuna **Păuș**, sat **Păuș**, cod poștal **317230**, str.- nr. **333**, bl....., sc...., et...., ap....., tel.-, e-mail-, în calitate de reprezentant..., CUI..., înregistrată la nr. **7540** din **16.09.2019**,

în conformitate cu prevederile Legii nr. 50/1991, privind autorizarea executării lucrărilor de construcții, republicată, cu modificările și completările ulterioare,

A U T O R I Z E A Z Ă :

executarea lucrărilor de construire/desființare pentru:

DEMOLARE CASĂ P

— pe imobilul — teren și/sau construcții —, situat în județul **ARAD**, comuna **Păuș**, sat **Păuș**, sectorul....., cod poștal **317230**, str. ..., nr.**410**, bl. ., sc., et. ..., ap.... .

Cartea funciară⁴⁾ **CF 304734** a loc. Păuș, **Nr. Cad. 304734** a loc. Păuș, com. Păuș.

— lucrări în valoare de⁵⁾ **21.215,04 LEI**

— în baza documentației tehnice — D.T. pentru autorizarea executării lucrărilor de construire (D.T.A.C.) nr. ⁶⁾ **19 din 2019**.

DEMOLARE CASĂ P

Elaborată de **SC IMOBLES PLAN SRL** cu sediul în județul **ARAD**, municipiul/orașul/comuna **Cicir**, cod poștal -, str. -, nr.**283**, bl., sc., et.-, ap.- — respectiv de **Arh. Budisan Ovidiu**, arhitect/conductor arhitect cu drept de semnătură, înscris în Tabloul Național al Arhitecților cu nr. **8765**, în conformitate cu prevederile Legii nr.184/2001 privind organizarea și exercitarea profesiei de arhitect, republicată, aflat în evidența Filialei teritoriale **Arad** al Ordinului Arhitecților din România.

CU PRIVIRE LA AUTORIZAREA EXECUȚĂRII LUCRĂRILOR SE FAC URMĂTOARELE PRECIZĂRI:

- A. **Documentația tehnică — D.T.A.C. — vizată spre neschimbare — împreună cu toate avizele și acordurile obținute, precum și punctul de vedere/actul administrativ al autorității competente pentru protecția mediului, face parte integrantă din prezenta autorizație.**

Nerespectarea întocmai a documentației tehnice — D.T. vizată spre neschimbare (inclusiv a avizelor și acordurilor obținute) constituie infracțiune sau contravenție, după caz, în temeiul prevederilor art.24 alin.(1), respectiv art.26 alin.(1) din Legea nr.50/1991 privind autorizarea executării lucrărilor de construcții, republicată.

În conformitate cu prevederile art.7 alin.(15) – (15¹) din Legea nr.50/1991 și cu respectarea legislației pentru aplicarea Directivei Consiliului 85/337/CEE (Directiva EIA) privind evaluarea efectelor anumitor proiecte publice și private asupra mediului, în situația în care în timpul executării lucrărilor și numai în perioada de valabilitate a autorizației de construire survin modificări de temă privind lucrările de construcții autorizate, care conduc la necesitatea modificării acestora, titularul are obligația de a solicita o nouă autorizație de construire.

B. Titularul autorizației este obligat:

1. să anunțe data începerii lucrărilor autorizate, prin trimiterea însțiințării conform formularului anexat autorizației (formularul-model F.13) la autoritatea administrației publice locale emitentă a autorizației;
2. să anunțe data începerii lucrărilor autorizate, prin trimiterea însțiințării conform formularului anexat autorizației (formularul-model F.14) la inspectoratul teritorial în construcții, împreună cu dovada achitării cotei legale de 0,1% din valoarea autorizată a lucrărilor de construcții și instalații aferente acestora;
3. să anunțe data finalizării lucrărilor autorizate, prin trimiterea însțiințării conform formularului anexat autorizației (formularul-model F.15) la inspectoratul teritorial în construcții, odată cu convocarea comisiei de recepție;
4. să păstreze pe șantier, în perfectă stare, autorizația de construire și documentația tehnică — (D.T.A.C.) vizată spre neschimbare, împreună cu Proiectul Tehnic — P.Th și Detaliile de execuție pentru realizarea a lucrărilor de construcții autorizate, pe care le va prezenta la cererea organelor de control, potrivit legii, pe toată durata executării lucrărilor;
5. în cazul în care, pe parcursul executării lucrărilor, se descoperă vestigii arheologice (fragmente de ziduri, ancadramente de goluri, fundații, pietre cioplite sau sculptate, oseminte, inventar monetar, ceramic etc.) să sisteză executarea lucrărilor, să ia măsuri de pază și de protecție și să anunțe imediat emitentul autorizației, precum și Direcția județeană pentru cultură, culte și patrimoniu;
6. să respecte condițiile impuse de utilizarea și protejarea domeniului public, precum și de protecție a mediului, potrivit normelor generale și locale ;
7. să transporte la **GROAPA DE GUNOI AUTORIZATĂ** materialele care nu se pot recupera
(se completează de către emitent)
sau valorifica, rămase în urma executării lucrărilor de construcții.
8. să desființeze construcțiile provizorii de șantier în termen de zile de la terminarea efectivă a lucrărilor;
9. la începerea execuției lucrărilor, să monteze la loc vizibil „Panoul de identificare a investiției” (vezi anexa nr.8 la normele metodologice);
10. la finalizarea execuției lucrărilor, să monteze „Plăcuța de identificare a investiției”;

11. În situația nefinalizării lucrărilor în termenul prevăzut de autorizație, să solicite prelungirea valabilității acesteia, cu cel puțin 15 zile înaintea termenului de expirare a valabilității autorizației de construire/desființare (inclusiv durata de execuție a lucrărilor);

12. să prezinte „Certificatul de performanță energetică a clădirii” la efectuarea recepției la terminarea lucrărilor;

13. să solicite „Autorizația de securitate la incendiu” după efectuarea recepției la terminarea lucrărilor sau înainte de punerea în funcțiune a clădirilor pentru care s-a obținut „Avizul de securitate la incendiu”;

14. să regularizeze taxa de autorizare ce revine emitentului, precum și celelalte obligații de plată ce îi revin, potrivit legii, ca urmare a realizării investiției;

15. să declare construcțiile proprietate particulară realizate, în vederea impunerii, la organele financiare teritoriale sau la unitățile subordonate acestora, după terminarea lor completă și nu mai târziu de 15 zile de la data expirării termenului de valabilitate a autorizației de construire/desființare (inclusiv durata de execuție a lucrărilor).

C. Durata de execuție a lucrărilor este de **36** luni / zile, calculată de la data începerii efective a lucrărilor (anunțată în prealabil), situație în care perioada de valabilitate a autorizației se extinde pe întreaga durată de execuție a lucrărilor autorizate.

D. Termenul de valabilitate a autorizației este de **12** luni / zile de la data emiterii, interval de timp în care trebuie începute lucrările de execuție autorizate.

PRIMAR,
IOAN TURCIN

I.F. 3520245
COMUNA
PĂULIȘ
ARAĐ - ROMÂNIA

SECRETAR,
SIMONA PASCU


ARHITECT-ŞEF ***)
KASZONI SUBESCU ANCA


Taxa de autorizare în valoare de **21 lei** a fost achitată conform Ch, nr. **1798** din **16.09.2019**.

Prezenta autorizație a fost transmisă solicitantului direct/prin poștă la data de _____, însoțită de 1(unu) exemplar(e) din documentația tehnică — D.T., împreună cu avizele și acordurile obținute, vizate spre neschimbare .

În conformitate cu prevederile Legii nr.50/1991 privind autorizarea executării lucrărilor de construcții, republicată, cu modificările și completările ulterioare,

***SE PRELUNGEȘTE VALABILITATEA
AUTORIZAȚIEI DE CONSTRUIRE/DESFIINȚARE***

de la data de până la data de

După această dată, o nouă prelungire a valabilității nu este posibilă, solicitantul urmând să obțină, în condițiile legii, o altă autorizație de construire/desființare.

PRIMAR,

SECRETAR,

*ARHITECT-ŞEF ***)*

Data prelungirii valabilității :

Achitat taxa de : lei, conform Chitanței nr. din
Transmis solicitantului la data de direct/prin poștă.

ANEXĂ

la Cererea pentru emiterea autorizației de construire/desființare

Capitolul 1 - Tipuri de lucrări

În conformitate cu prevederile art. 3 din Legea nr. 50/1991*)

- a) lucrări de construire, reconstruire, consolidare, modificare, extindere, reabilitare, schimbare de destinație sau de reparare a construcțiilor de orice fel, precum și a instalațiilor aferente acestora, cu excepția celor prevăzute la art. 11 din Legea nr. 50/1991;
- b) lucrări de construire, reconstruire, extindere, reparare, consolidare, protejare, restaurare, conservare, precum și orice alte lucrări, indiferent de valoarea lor, care urmează să fie efectuate în construcții reprezentând monumente istorice, stabilite potrivit legii;
- c) lucrări de construire, reconstruire, modificare, extindere, reparare, modernizare și reabilitate privind căile de comunicație de orice fel, drumurile forestiere, lucrările de artă, rețelele tehnico-edilitare, lucrările hidrotehnice, amenajările de albi, lucrările de îmbunătățiri funciare, lucrările de instalații de infrastructură, lucrările pentru noi capacitați de producere, transport, distribuție a energiei electrice și/sau termice, precum și de reabilitare și retehnologizare a celor existente;
- d) împrejmuiri și mobilier urban, amenajări de spații verzi, parcuri, piețe și alte lucrări de amenajare a spațiilor publice;
- e) lucrări de foraje și excavări necesare pentru efectuarea studiilor geotehnice și a prospecțiunilor geologice, proiectarea și deschiderea exploatarilor de cariere și balastiere, a sondelor de gaze și petrol, precum și a altor exploatari de suprafață sau subterane;
- f) lucrări, amenajări și construcții cu caracter provizoriu, necesare în vederea organizării execuției lucrărilor, în condițiile prevăzute la art. 7 alin. (1^1) din Legea nr. 50/1991;
- g) organizarea de tabere de corturi, căsuțe sau rulote;
- h) lucrări de construcții cu caracter provizoriu, chioșcuri, tonete, cabine, spații de expunere situate pe căile și spațiile publice, corpuși panouri de afișaj, și reclame, precum și anexele gospodărești ale exploatațiilor agricole în extravilan;
- i) cimitire - noi și extinderi;
- j) lucrări de desființare a construcțiilor prevăzute la lit. a)-h).

Capitolul 2 - Categorii de construcții*1):

- | | |
|--|---|
| <ul style="list-style-type: none"><input type="checkbox"/> <u>construcții de locuințe</u><input type="checkbox"/> construcții pentru instituții publice și servicii:<ul style="list-style-type: none"><input type="checkbox"/> pentru sănătate<input type="checkbox"/> pentru asistență socială<input type="checkbox"/> pentru învățământ<input type="checkbox"/> pentru cultură<input type="checkbox"/> pentru turism<input type="checkbox"/> pentru culte<input type="checkbox"/> pentru administrație și finanțe<input type="checkbox"/> pentru comerț<input type="checkbox"/> pentru servicii<input type="checkbox"/> pentru sport<input type="checkbox"/> pentru recreere<input type="checkbox"/> construcții agricole și zootehnice<input type="checkbox"/> construcții industriale<input type="checkbox"/> construcții pentru depozitare<input type="checkbox"/> construcții pentru transporturi<input type="checkbox"/> construcții pentru telecomunicații<input type="checkbox"/> construcții energetice | <ul style="list-style-type: none"><input type="checkbox"/> construcții hidrotehnice<input type="checkbox"/> construcții pentru îmbunătățiri funciare<ul style="list-style-type: none"><input type="checkbox"/> construcții tehnico-edilitare<input type="checkbox"/> construcții pentru pompieri<input type="checkbox"/> construcții cu caracter special<input type="checkbox"/> construcții cu funcții comasate<input type="checkbox"/> rețele edilitare:<ul style="list-style-type: none"><input type="checkbox"/> apă<input type="checkbox"/> canalizare<input type="checkbox"/> energie electrică<input type="checkbox"/> termice<input type="checkbox"/> gaze<input type="checkbox"/> telecomunicații<input type="checkbox"/> amenajări exterioare:<ul style="list-style-type: none"><input type="checkbox"/> amenajarea și consolidarea terenului<input type="checkbox"/> străzi, alei, platforme, paraje, garaje<input type="checkbox"/> spații libere și mobilier exterior<input type="checkbox"/> spații verzi, împrejmuiiri<input type="checkbox"/> construcții cu caracter provizoriu |
|--|---|

*) Se introduce "X" în casetă

Capitolul 3 - Date caracteristice privind amplasamentele și construcțiile

- a) Suprafața terenului 2137 mp
- b) Situarea terenului față de străzile adiacente FRONT CONTINU...
- c) Procentul de ocupare a terenului - POT*2): existent 58% propus 0.00%
- d) Coeficientul de utilizare a terenului - CUT: existent 0.05. propus 0.00.
- e) Alinierea construcțiilor:
- Corpul de clădire cel mai avânsat față de limita proprietății la stradă se află la ... 3 m
 - Distanțele minime ale construcțiilor față de vecinătăți sunt:
 - de 3.00 m față de limita de proprietare din ... FRONTUL STRADAL ..;
 - de 1.20 m față de limita de proprietare din ... STÂNGA
 - de 2.80 m față de limita de proprietare din ... DEJAPTA
- f) Numărul de coruri de clădiri 1 din care:
- existente 1 desființate 1
- menținute 0 propuse 0 rezultate 0
- g) Suprafețe*3):

(mp)

Construcții	Suprafața construită	Suprafața desfășurată	Suprafața utilă	Suprafața locuibilă/nr. camere
- existente, din care				
- desființate	<u>126</u>	<u>126</u>	<u>100</u>	<u>50 / 3</u>
- menținute	<u>0</u>	<u>0</u>	<u>0</u>	<u>0 / 0</u>
- propuse	<u>0</u>	<u>0</u>	<u>0</u>	<u>0 / 0</u>
TOTAL*)	<u>0</u>	<u>0</u>	<u>0</u>	<u>0 / 0</u>

*) Totalul rezultă prin însumarea suprafețelor înscrise la rubricile "menținute" și "propuse".

h) Înălțimea construcțiilor propuse (în m): 5.44

CORP A.. CORP CORP CORP

Înălțimea la cornișă sau streașină	<u>2.47</u>		
Înălțimea maximă a construcțiilor	<u>5.44</u>		

i) Numărul de niveluri:

CORP A.. CORP CORP CORP

Existente	<u>1</u>		
Propuse	<u>0</u>		

j) Caracteristici constructive și aspect exterior:

CORP A.. CORP CORP CORP

Sistem constructiv	<u>CĂRĂMIATĂ ARSĂ</u>		
Fundații	<u>BETON+PIATA</u>		
Acoperiș (șarpantă/terasă)	<u>SARPANTĂ</u>		
Sistem de încălzire	<u>TERACOTĂ</u>		
Învelitoare (material/culoare)	<u>TIGLA CERAMICA ROZIE</u>		
Finisaj exterior (material/culoare)	<u>TENCUIALA</u>		
Tâmplărie exterior (material/culoare)	<u>LEMN</u>		

k) Capacități funcționale ale construcțiilor proiectate:

- Construcții de locuințe*1)

- Principale (permanente) sezoniere (de vacanță) pentru închiriere sociale
- de serviciu de necesitate de intervenție de protocol

Număr de apartamente propuse din care cu: 1 cam. ... 2 cam. 3 cam. ... 4 cam.... 5 cam.


*2) Conform Hotărârii Guvernului nr. 525/1996.

*3) Documentul național de referință este STAS 4908-85.

Plan Topografic

Scara 1:500

Nr. cadastral	Suprafata masurata	Adresa imobilului	
304734	2192 mp	PAULIS, NR. 410	
Cartea Funciara nr.	304734	UAT	PAULIS

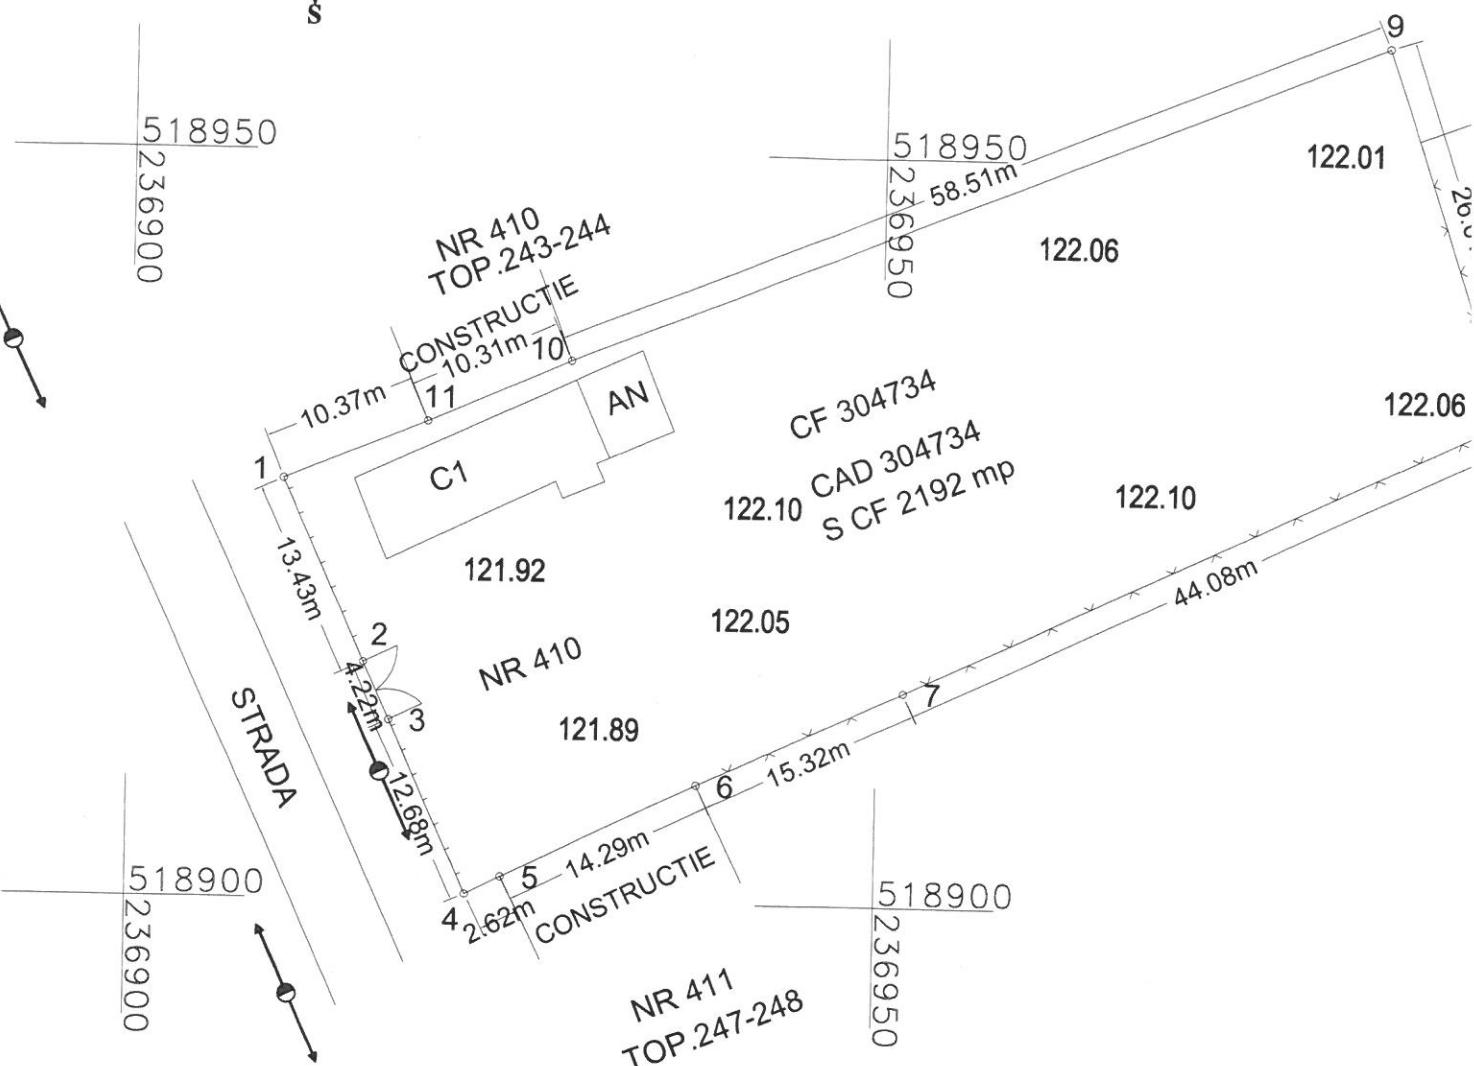

A. Date referitoare la teren

Nr. parcela	Categoria de folosinta	Suprafata (mp)	Valoarea de impozitare (lei)	Mentiuni
1	CC	2192		IMOBIL ESTE IMPREJMUIT PARTIAL CU GARD DE SARMA, GARD DE LEMN SI DELIMITAT DE STREASINA CONSTRUCTII
TOTAL		2192		

B. Date referitoare la constructii

Cod constr.	Destinatia	Suprafata constrita la sol (mp)	Mentiuni
C1	CL	96	CASA, anul construirii 1927
TOTAL		96	