
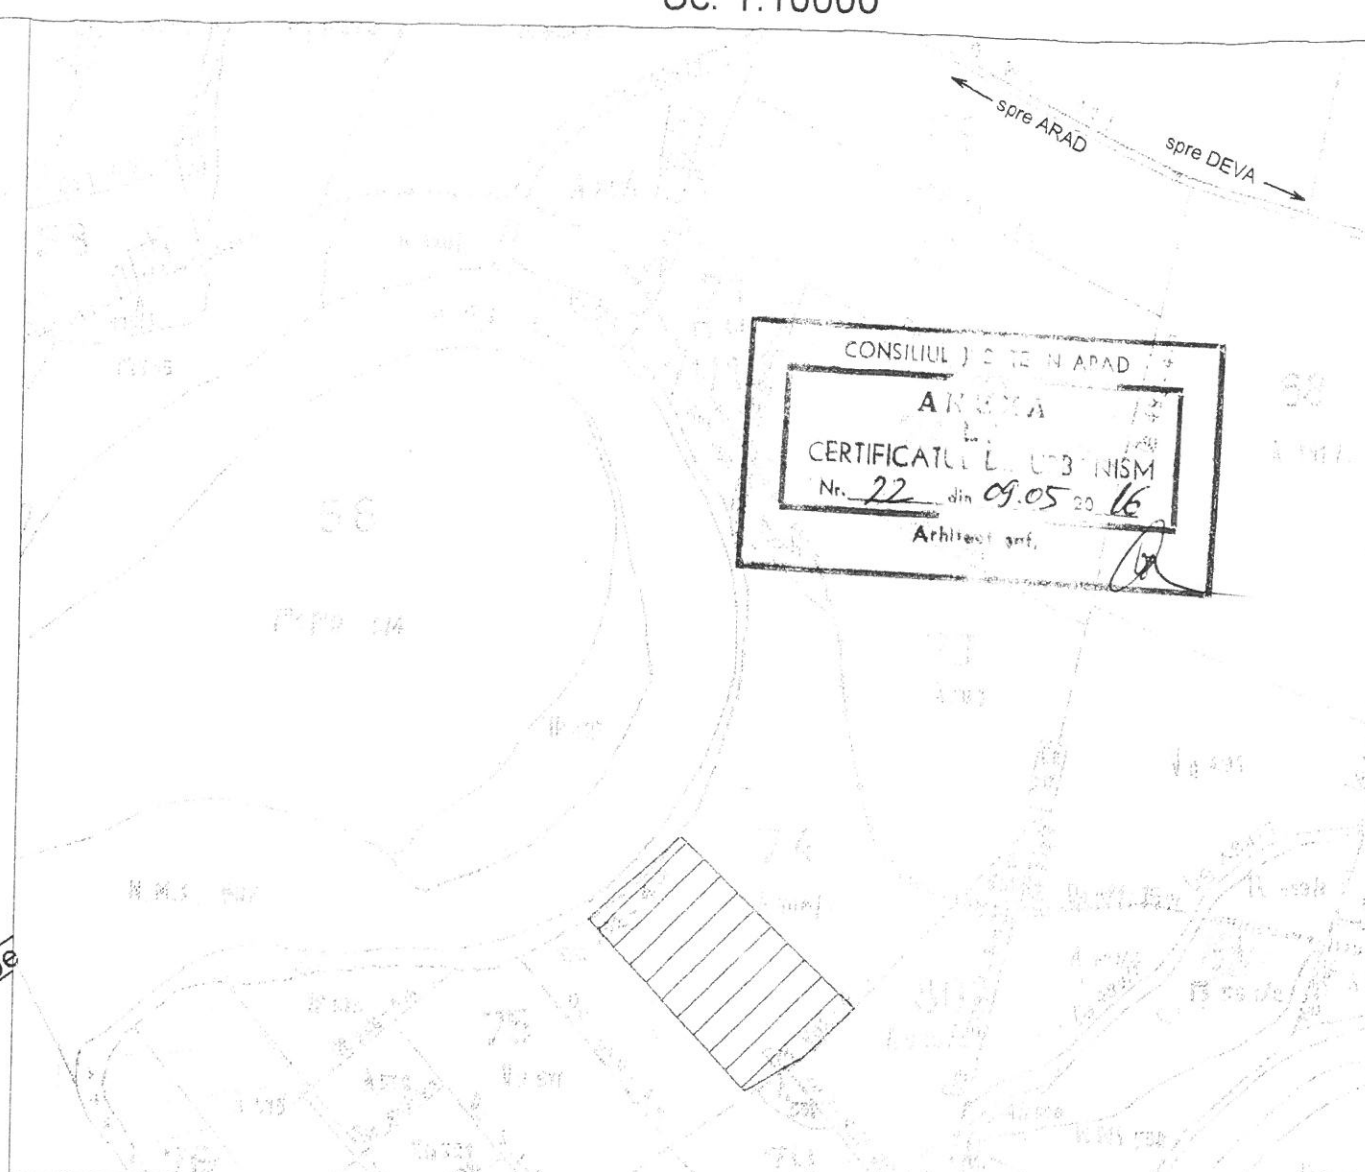


Plan de situatie
Sc. 1:2000

Plan de incadrare in zona
Sc. 1:10000

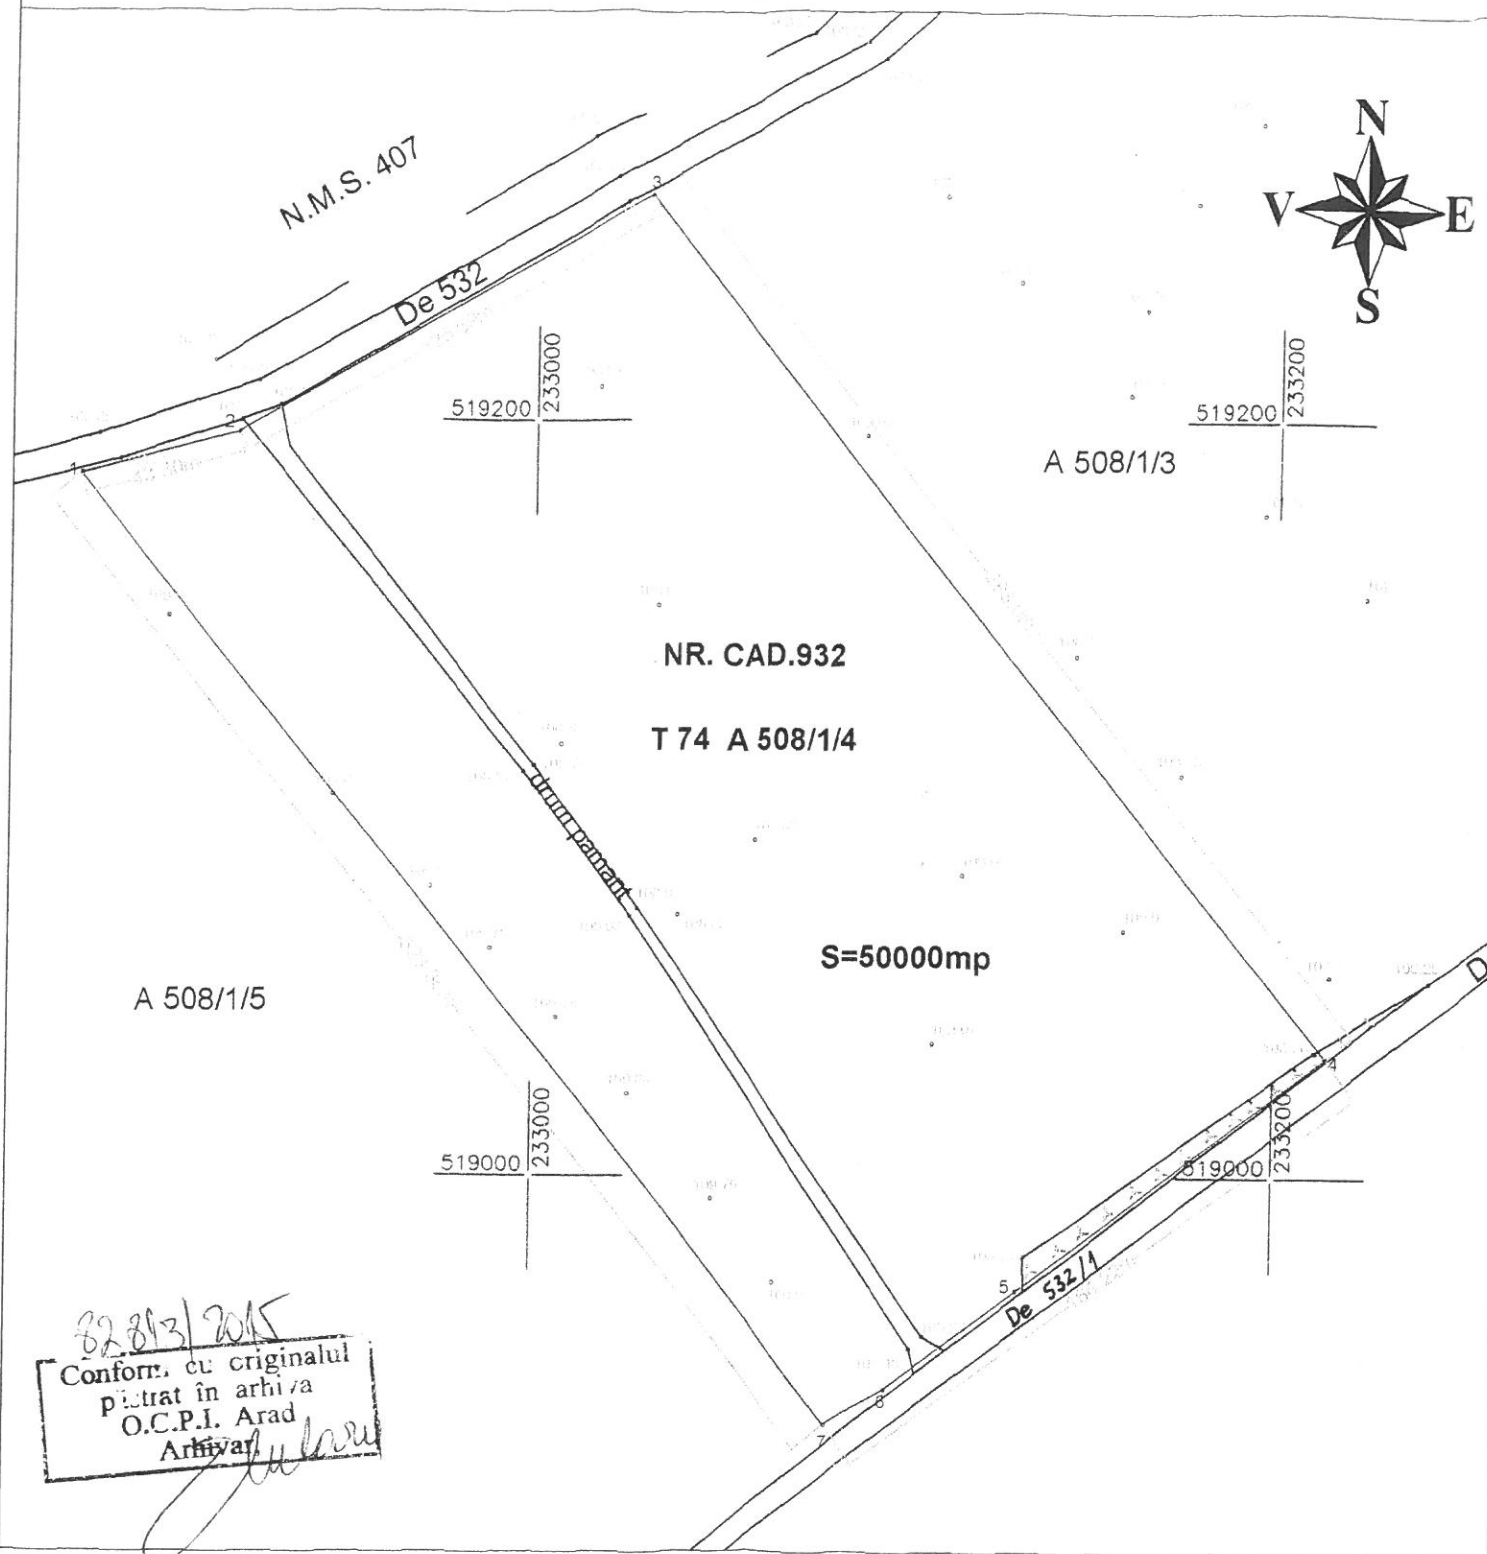

CONSILIUL LOCAL COMUNA PAULIS
ARAD
CERTIFICAT DE URBANISM
Nr. 22 din 09.05.2016
Arhitect inf.

82.813/2015
Conform. cu originalul
păstrat în arhiva
O.C.P.I. Arad
Arhivar

Pentru obtinerea autoriz. de constructii se va
solicita prin C.U. scoatere din arhiva
agruicor Conf ORD 897/2005.

CERTIFICAT DE AUTORIZARE DE CONSTRUCȚII
S.C. TEMPOS R.L.
Seria B nr. 667
Clasa II
ING. CHIRIAC MADALI
MANUELA
ANCP I

AGENCIA NAȚIONALĂ DE CADASTRU ȘI PUBLICITATE IMOBILIARĂ
București
ARAD
Ing. de Cadastru și Publicitate Imobiliară ARAD
prenume MARTA COSTAN
consilier 9055/30.07.2009

INVENTAR DE COORDONATE

Nr. Pct.	Coordonate pct.de contur		Lungimi laturi D(i, i+1)
	X [m]	Y [m]	
1	519185.861	232878.803	43.799
2	519196.789	232921.217	125.687
3	519259.756	233029.994	293.079
4	519031.693	233214.066	102.292
5	518969.795	233132.627	43.346
6	518943.566	233098.117	18.719
7	518934.242	233081.886	323.349
S=50000.03mp			

Legenda:
— Limita de proprietate
Cota MN 75
Tufaris

EXECUTAT DE: S.C. "TEMPO" S.R.L. Loc. ARAD, str. N.Grigorescu, nr. 9, ap.5, tel. 0257 255316		BENEFICIAR: S.C. ROBIN STAIN S.R.L.		PR. NR. 30 /2009
MASURAT	th. MOT P.	Scara		
REDACTAT	ing.CHIRIAC M.	1:2000		
DESENAT	ing.CHIRIAC M.	1:10000		
VERIFICAT	ing.CHIRIAC M.	Data IULIE, 2009		
PLAN DE SITUATIE privind imobilul situat in extrav. loc. Paulis, T 74, A 508/1/4 INSCRIS IN C.F. NR. 300002-Paulis TOP C.F. 74.508/1/4 si NR. CAD.932				SCOPUL LUCRARII: urbanism