
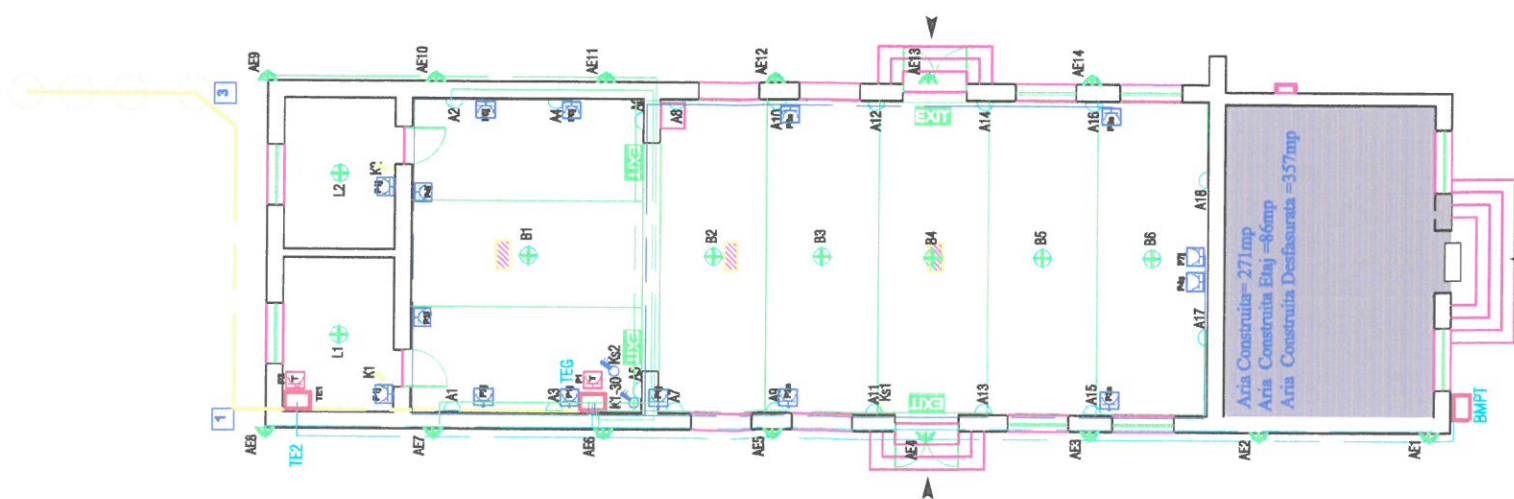


LEGENDA

-  Aplica/corp de iluminat montat pe perete interior
-  1-16 Aplica exterioara IP 65 2x10w
NR 4 și 13 CORP DE ILUMINAT PENTRU EXTERIOR 2x20w
-  Iluminat de urgenta/antipanica led 30leduri
autonomie de cel puțin 120minute
-  Iluminat de urgenta led
autonomie de cel puțin 120minute
-  Tablou electric (pentru consumatori normali)
-  Priza SCHUKO; dubla; ontata Ingropat, 16 A; 230 V; IP55; culoare alba, alimentata
de pe circuite de receptoare normale.
-  Priza SCHUKO; trifazata 63 A; 230 V; IP55; (ce poate fi folosita si ca alimentare a
instalatiilor, de la un generator.
-  Corp de iluminat
-  Punct de delimitare Enel, contor electric
-  Intrerupator simplu; ST; 10 A; 250 V; IP40; montat la inaltime h=1.3..1.5 m.
-  Circuit trifazat (4X10mm² CYYF protejat in tub ingorpat in tencuiala, aprox 45ml)
-  Circuit prize electrice
-  Circuit iluminat
-  Priza de pamant



SPECIFICATIE:		REFERAT DE VERIFICARE NR./DATA	
Proiectant General: S.C.ARTNOVA S.R.L. ARAD		Proiectant Specialitate: S.C. ENERGOSEV&CONSULTING S.R.L. Arad, Str. Calarasilor, Nr.27, Tel. 0722 979725, Fax: 0257272128 e-mail: office@energoserv-consulting.ro CUI RO17335469, J02/484/2005	
Beneficiar: COMUNA PAULIS		Proiect nr. 20/Bp/2017	
SPECIFICATIE:	NUME	Semnatura:	Data:
Sef proiect:	Arh. Feier Rodica		12 2017
Proiectat:	Ing. Barastean Arsenie	Titlul plansei: INCADRARE IN ZONA A CLADIRII ALIMENTARE CU ENERGIE ELECTRICA	
Desenat:	Ing. Lazar Marius	Plansa Nr. E-02	

