


Plan de amplasament si delimitare a imobilului

Scara 1: 5000

Nr. cadastral	Suprafata masurata a imobilului (mp)	Adresa imobilului
	23412	Intravilan, Loc. Sambateni, Jud. Arad

Nr. Cartea Funciara	Unitatea Administrativ Teritoriala (UAT):
	Paulis

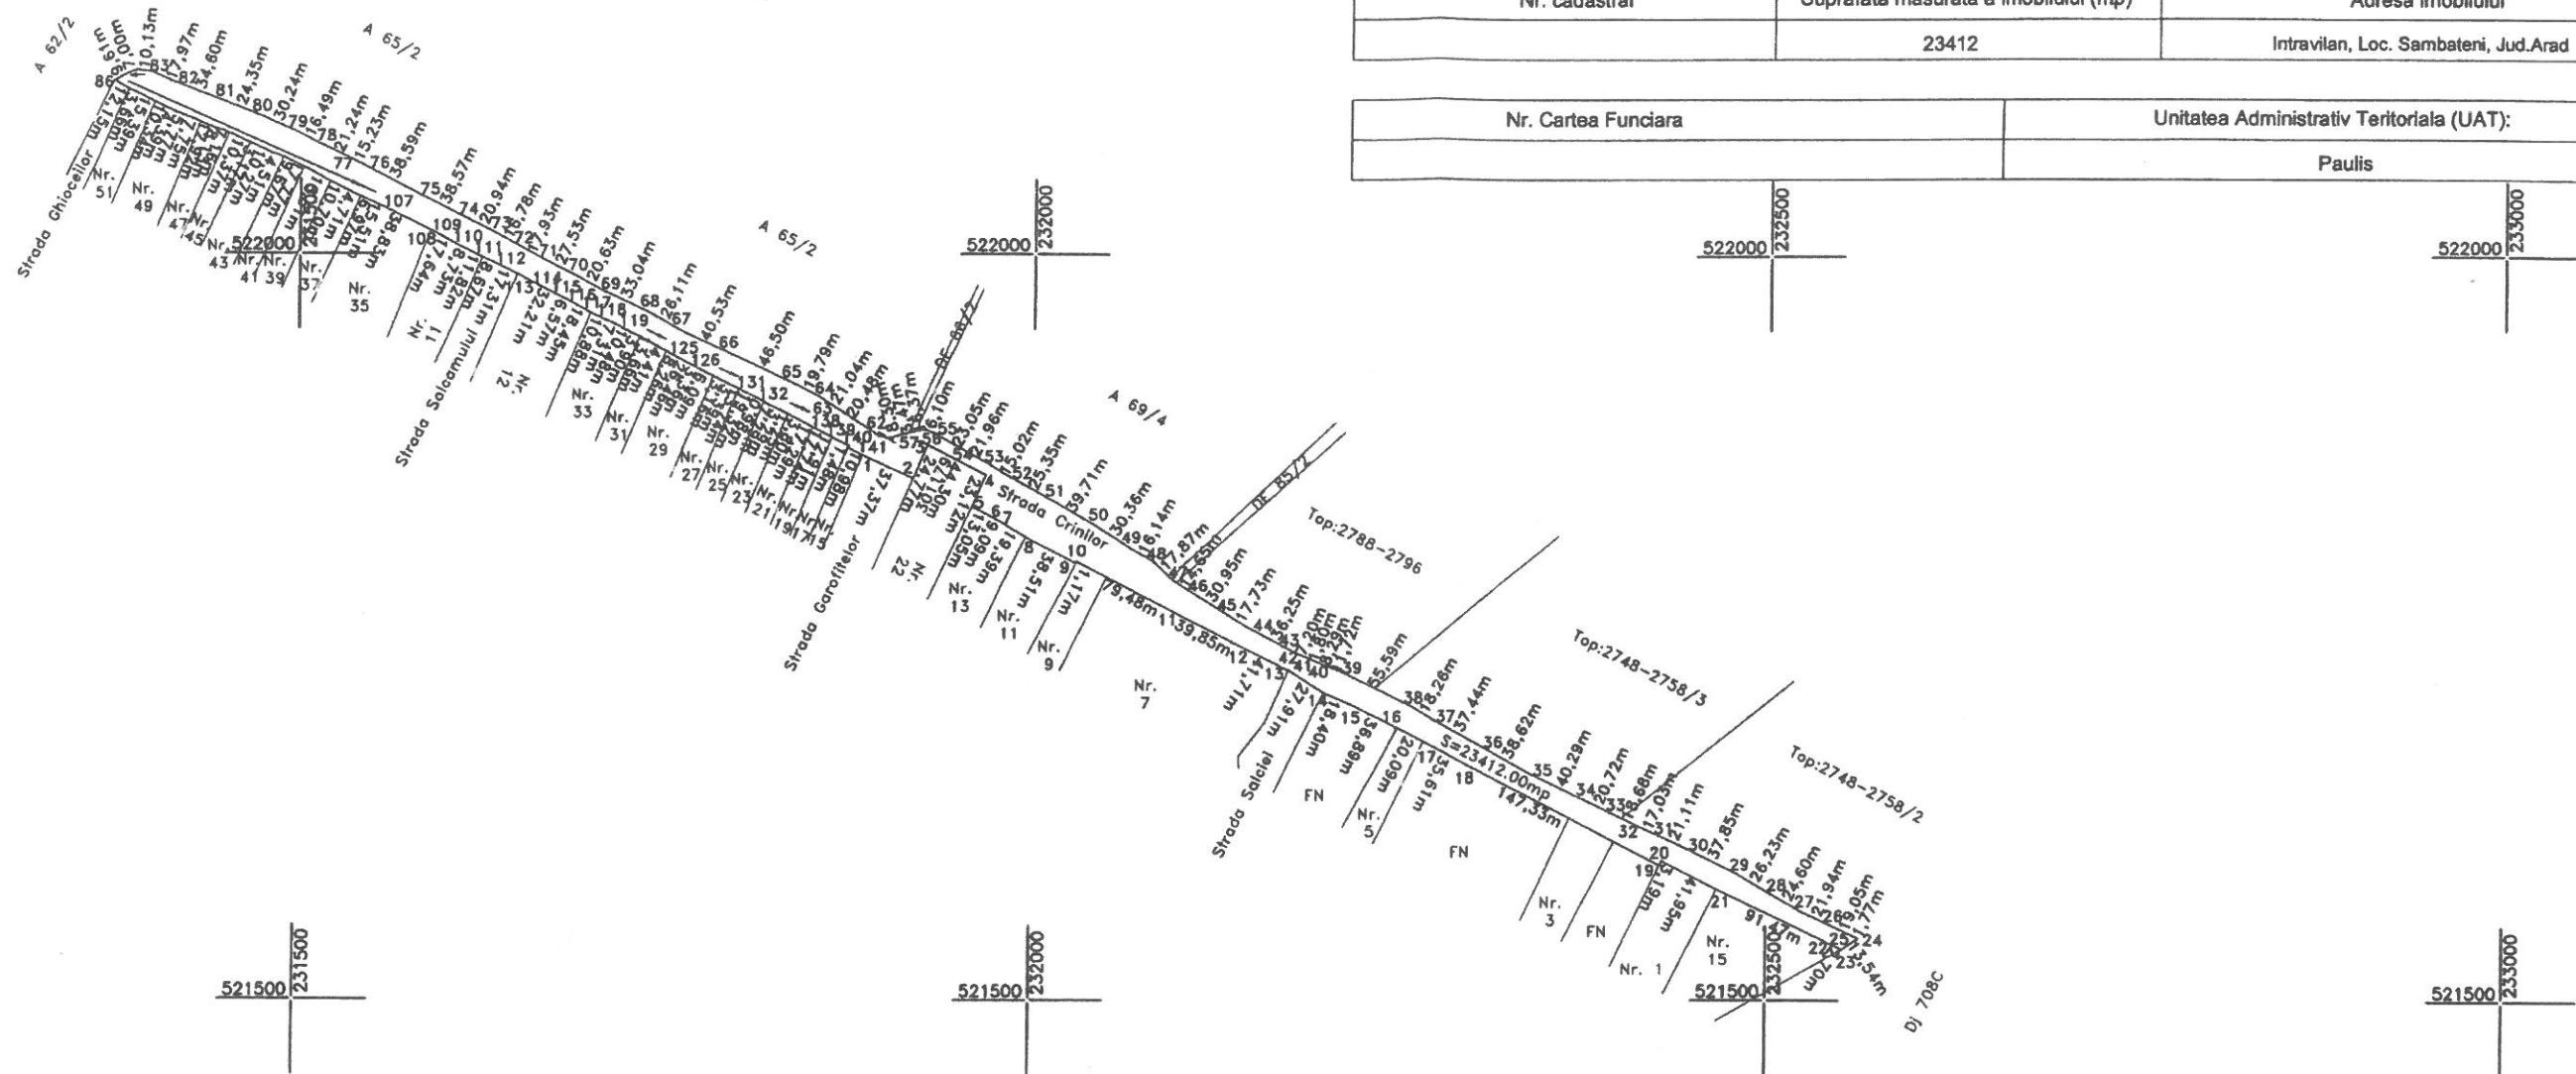

A. Date referitoare la teren

Nr. parcela	Categoria de folosinta	Suprafata (mp)	Mentuni
1	DR	23412	Intravilan, Strada Crinilor.
Total		23412	

B. Date referitoare la constructii

Cod	Destinatia	Suprafata construita la sol (mp)	Mentuni
Total			

Suprafata totala masurata a imobilului = 23412 mp
Suprafata totala din act = 23412 mp

CERTIFICAT
Executant: S.C. MASTERCAD METRIC S.R.L.
Persoana autorizata: Ing. BAGRIN DANIEL
Seria RO-B-J, Nr. 1716
Confirmarea executiei masuratorilor in teren si corectitudinea inregistrarii documentatiei cadastrale si corespundenta acestora cu realitatea din teren.
S.R.L.
Semnatura si stampila
CLASA I
Data: 05.11.2020

Inspector
Confirm introducerea imobilului in baza de date integrata si atribuirea numarului cadastral
Semnatura si parafa
Data: