


PLAN DE INCADRARE IN ZONA



Cladire Gradinita

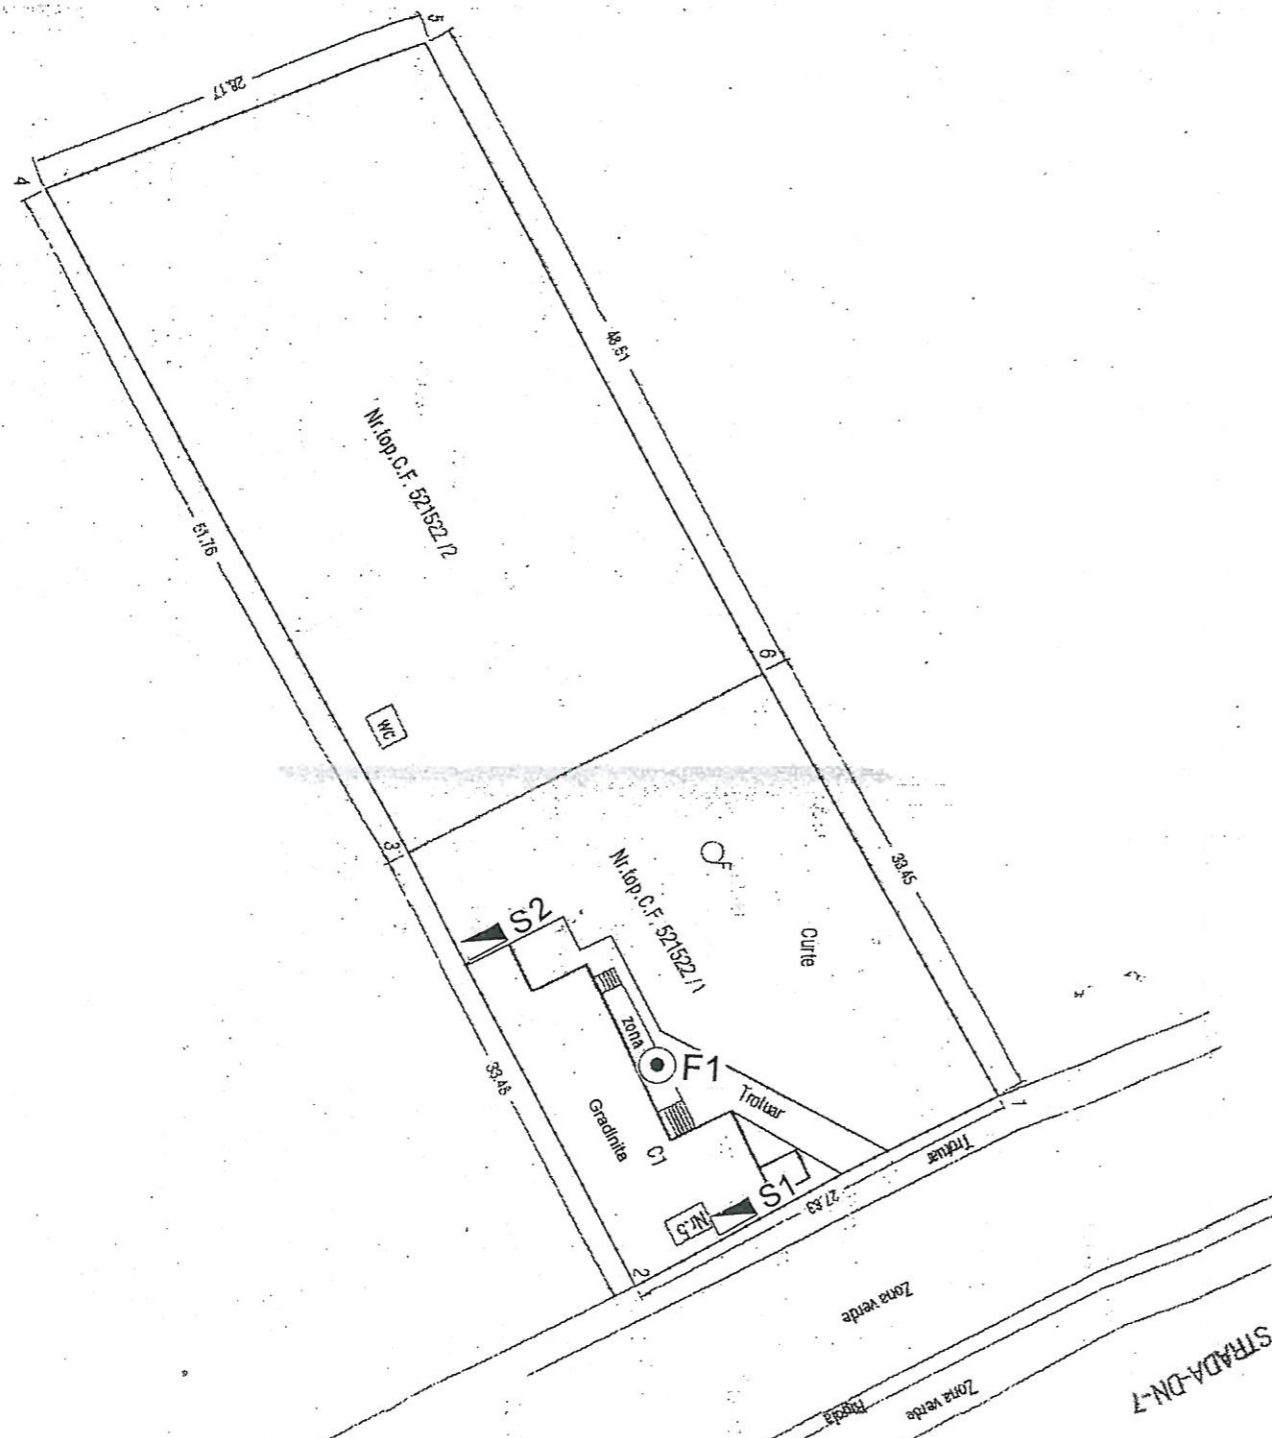

PLAN DE SITUATIE
sc. 1: 500

LEGENDĂ

- F1 Foraj geotehnic
- S1 Sondaj dezvelire fundatie



Proiectant general: S.C. IMOBLES PLAN S.R.L. Loc. Clădir nr.283, Jud. Arad C.I.F. RO31119428, J2/60/2013 "BREAZU GHEORGHE BIROU INDIVIDUAL DE ARHITECTURA" Arhitect cu drept de semnatura O.A.R., nr. 2575 300218 - Timisoara, Judetul Timis, Bld. "18 Decembrie", nr. 47/A, sc. B, et. P., ap. 19				Beneficiar: Primaria Comunei Paulis	Proiect nr. 0065/2015
Specificatie	Nume	Semnatura	Scara: 1:500	Titlu proiect: Reabilitare gradinita Paulis si construire anexa parter	Faza: D.T.A.C.+ P.T.+ D.D.E.
Sef Proiect	ing. Singeorzan B.			Amplasament: sat Paulis, nr.5, comuna Paulis, jud. Arad	
Proiectat	arh.Breazu Gh.		Data: Oct.2015	Titlu Plansa: Plan de situatie existent	Plansa nr. 01.A
Desenat	arh.Breazu Gh.			Plan de incadrare in zona	