


PLAN URBANISTIC ZONAL


ZONĂ DE LOCUINȚE ȘI SERVICII COMPLEMENTARE

jud. TIMIȘ, com. ȘTIUCA, loc. ȘTIUCA, EXTRAVILAN,
CF 404111, CF 404171, CF 404277 ȘTIUCA

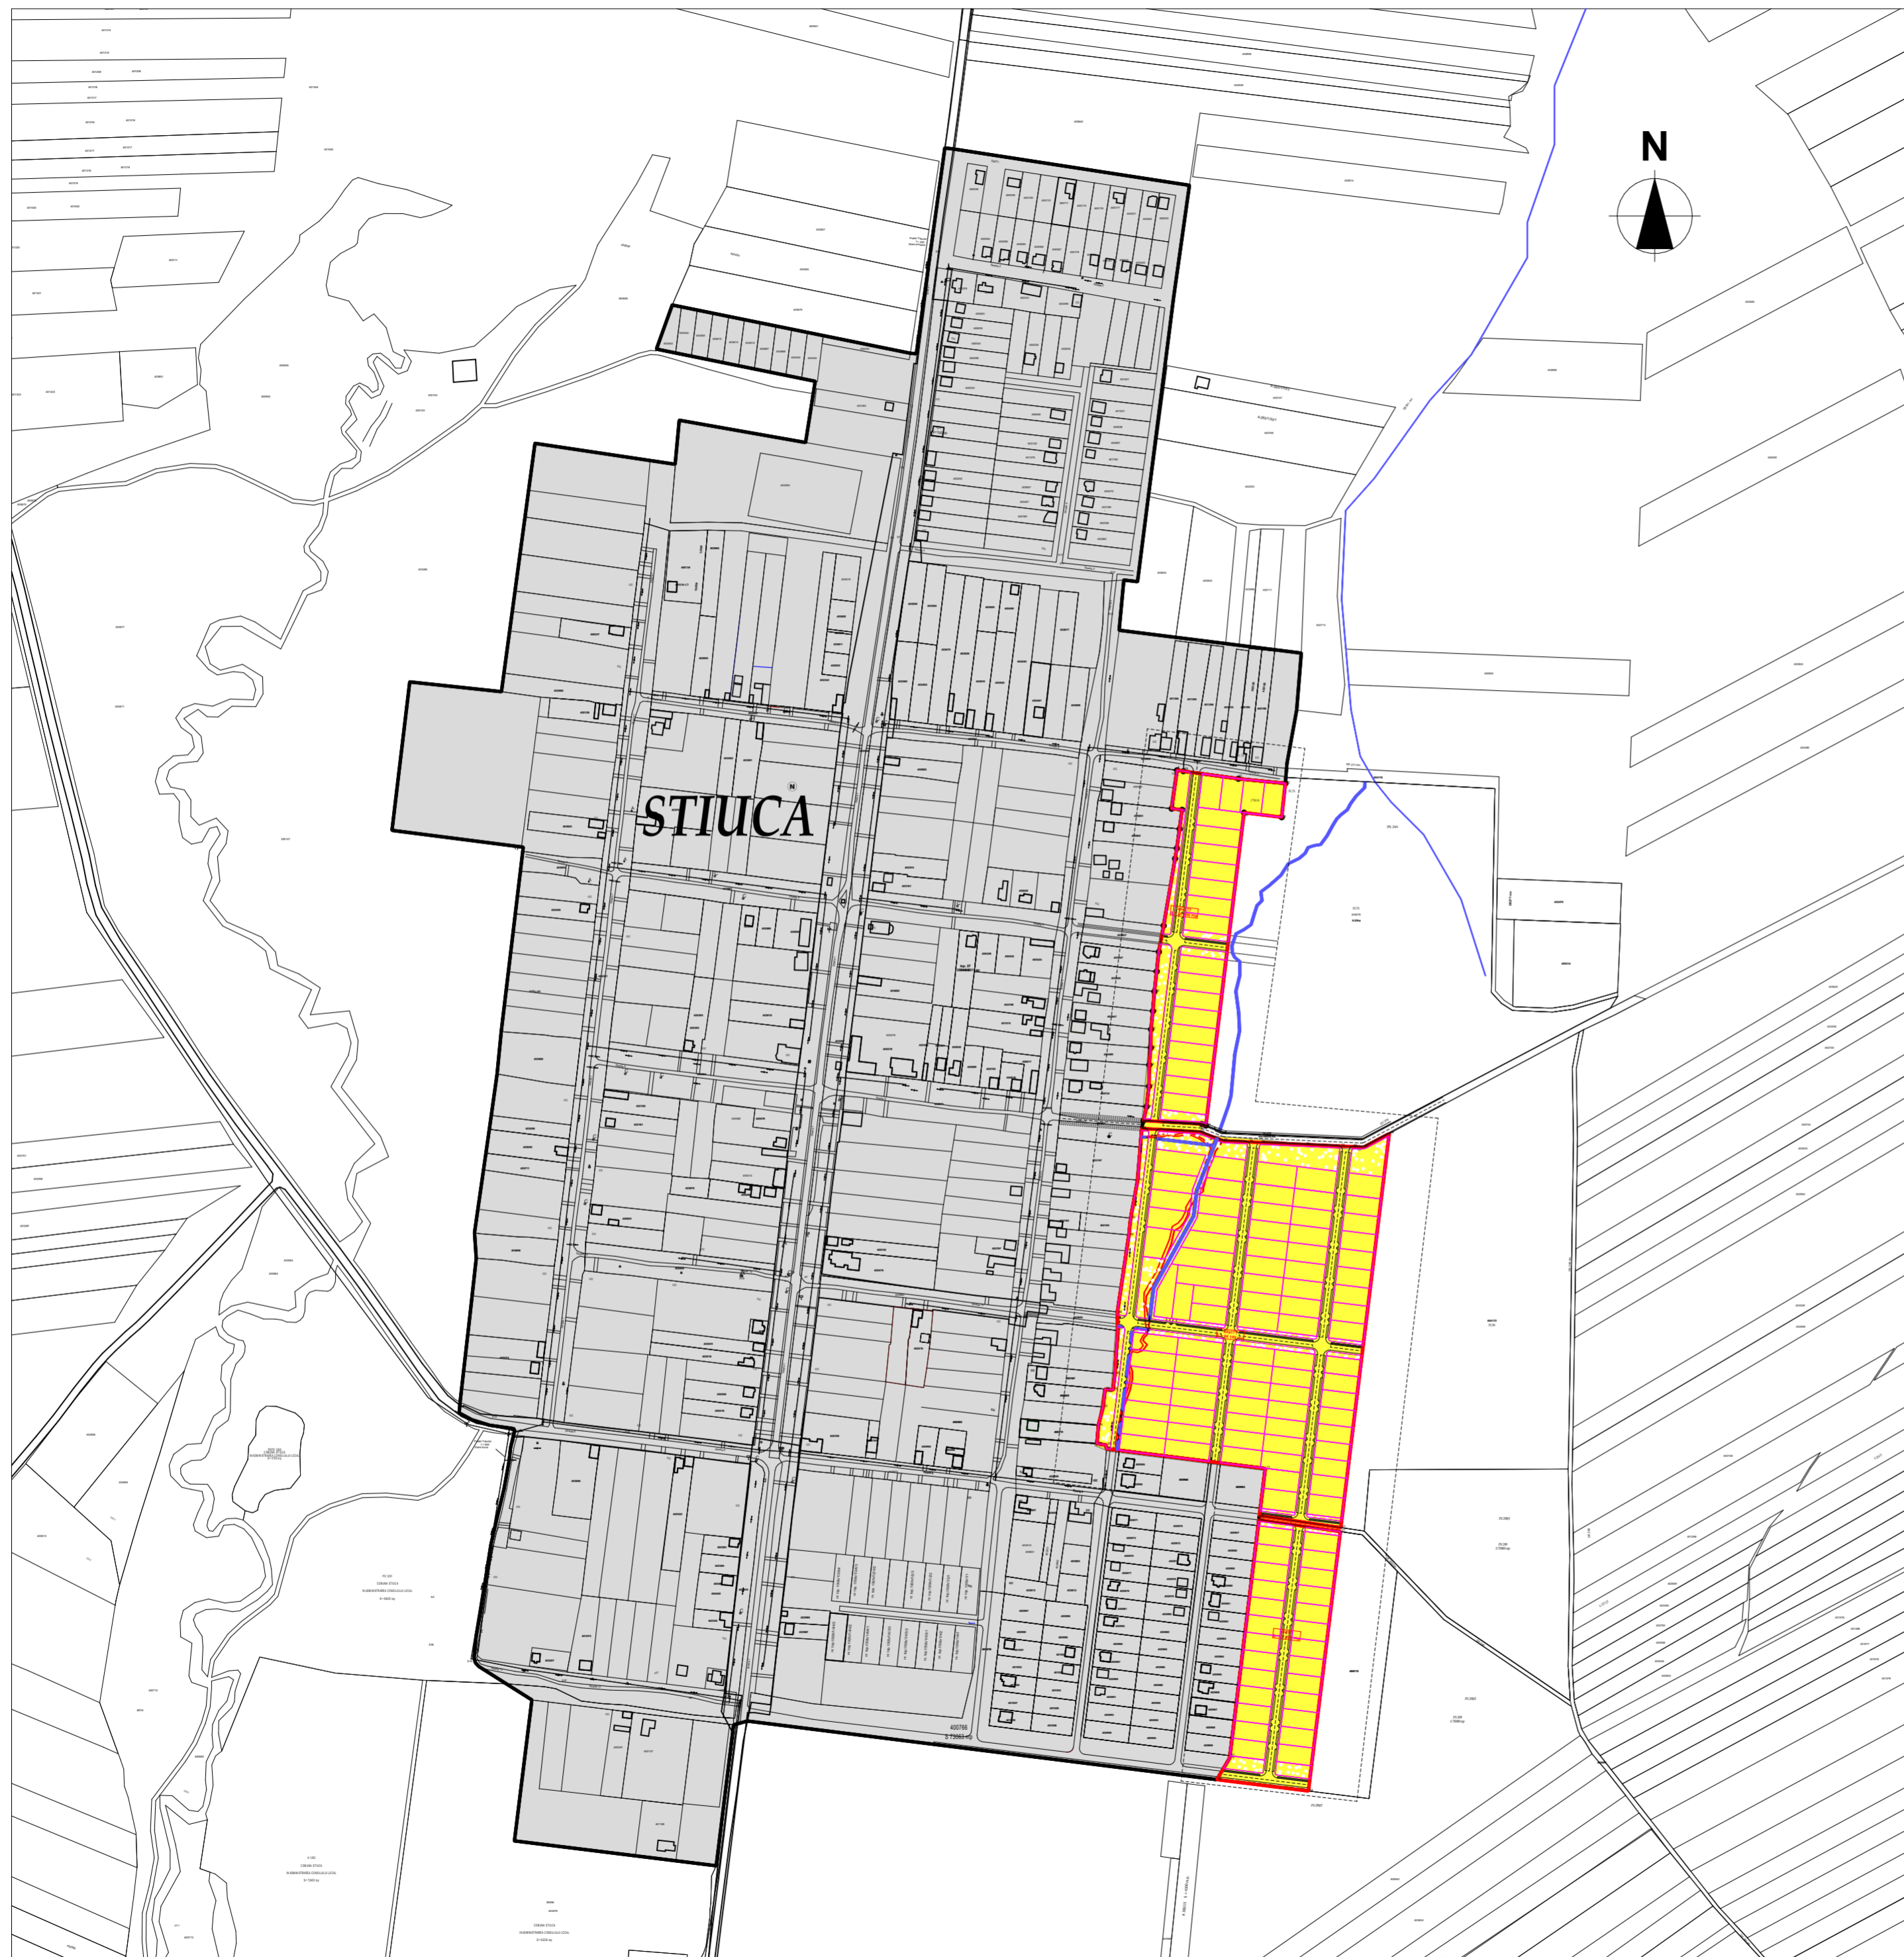

INCADRARE IN LOCALITATE

1:5000

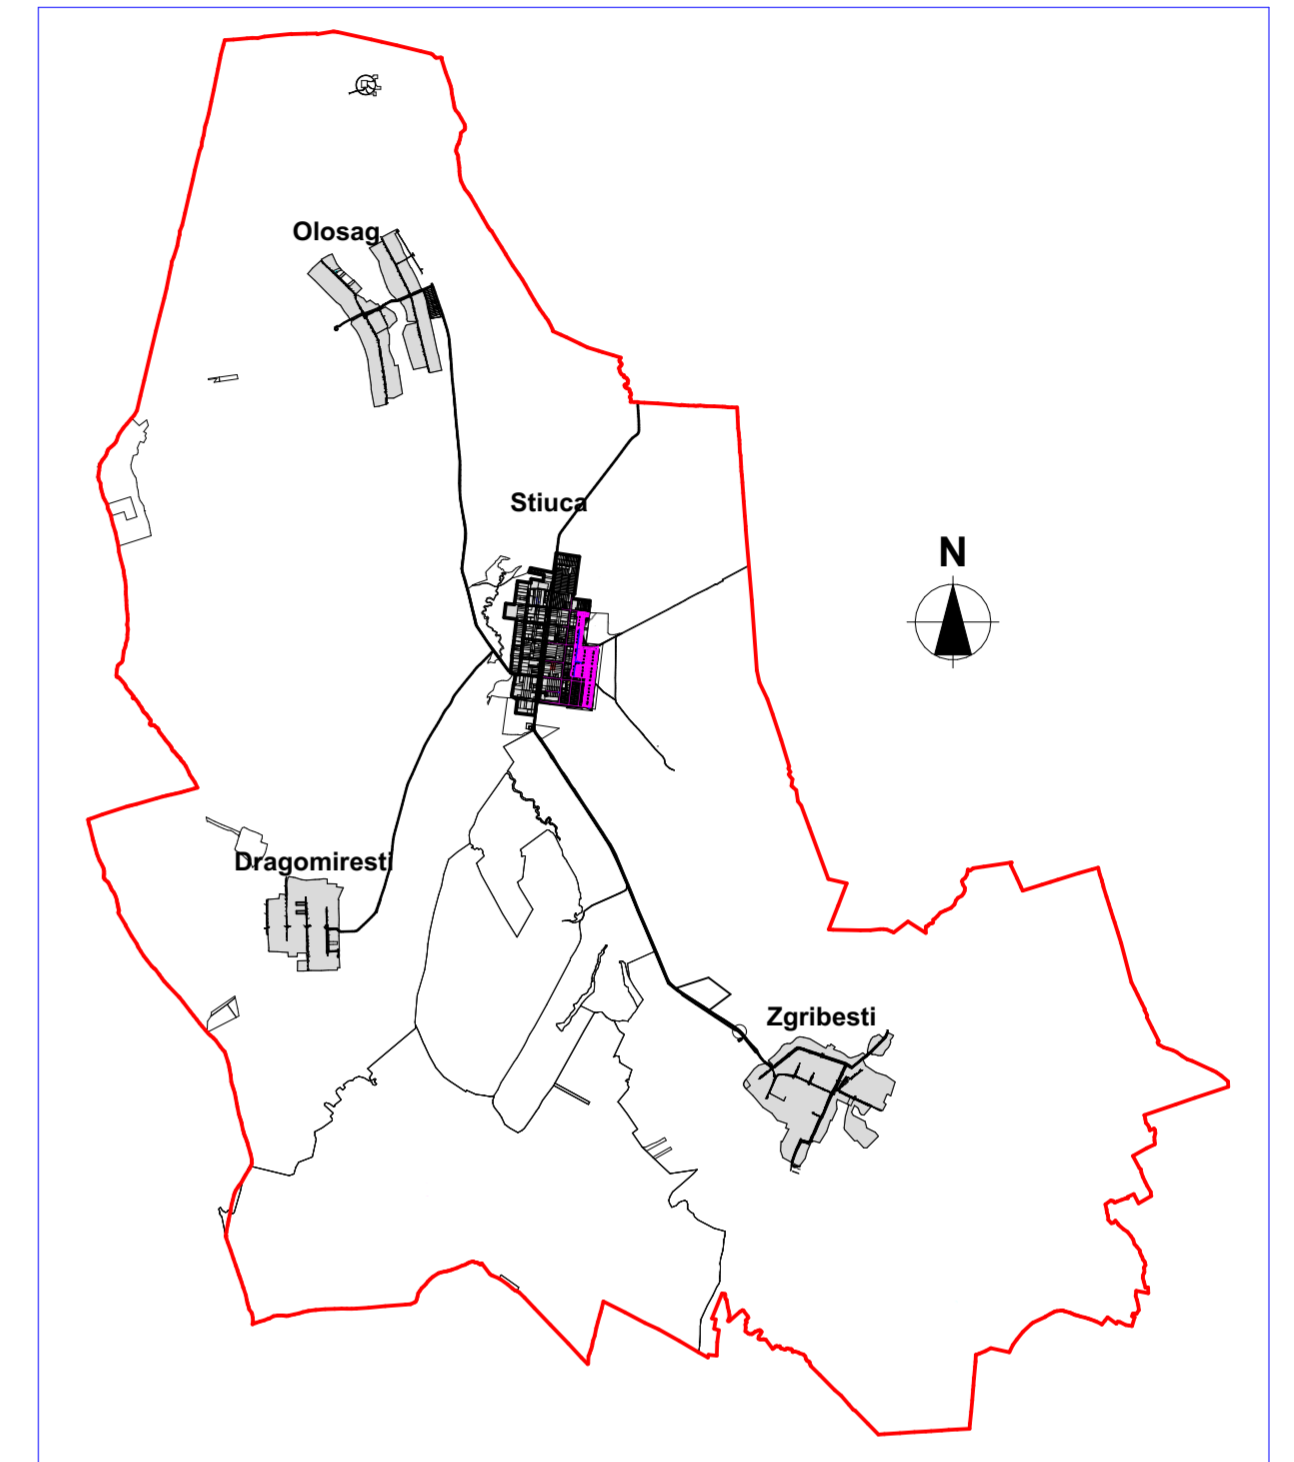

INCADRARE IN ZONA

1:80000



ACEST PROIECT ȘI INFORMATIILE CUPRINSE IN EL NU POT FI COPIATE, REPRODUSE SAU UTILIZATE, PARȚIAL SAU IN ÎNTREGIME, DECAT CU ACORDUL SCRIS AL SC atelier TREI SRL ȘI NU VOR FI FOLOSITE IN ALT SCOP DECAT CEL PENTRU CARE AU FOST ELABORATE

	Proiectant:	Beneficiar:	Nr. pr.:
	s.c. atelier TREI s.r.l. C.U.I. RO 15897266	PRIMĂRIA COMUNEI ȘTIUCA	182/2020
Șef proiect:	Scara:	Titlul proiectului:	Faza:
arh. Cosmin Sandu BLOJU	1:5000	"PUZ - ZONĂ DE LOCUINȚE ȘI SERVICII COMPLEMENTARE"	P.U.Z.
Proiectat:	Data:	Titlul planșei:	Nr. pl.:
arh. Olimpia ONCI	SEPT. 2021	INCADRARE IN TERITORIU	182 U01
Întocmit:	Verificat:		
arh. Olimpia ONCI	arh. Cosmin Sandu BLOJU		