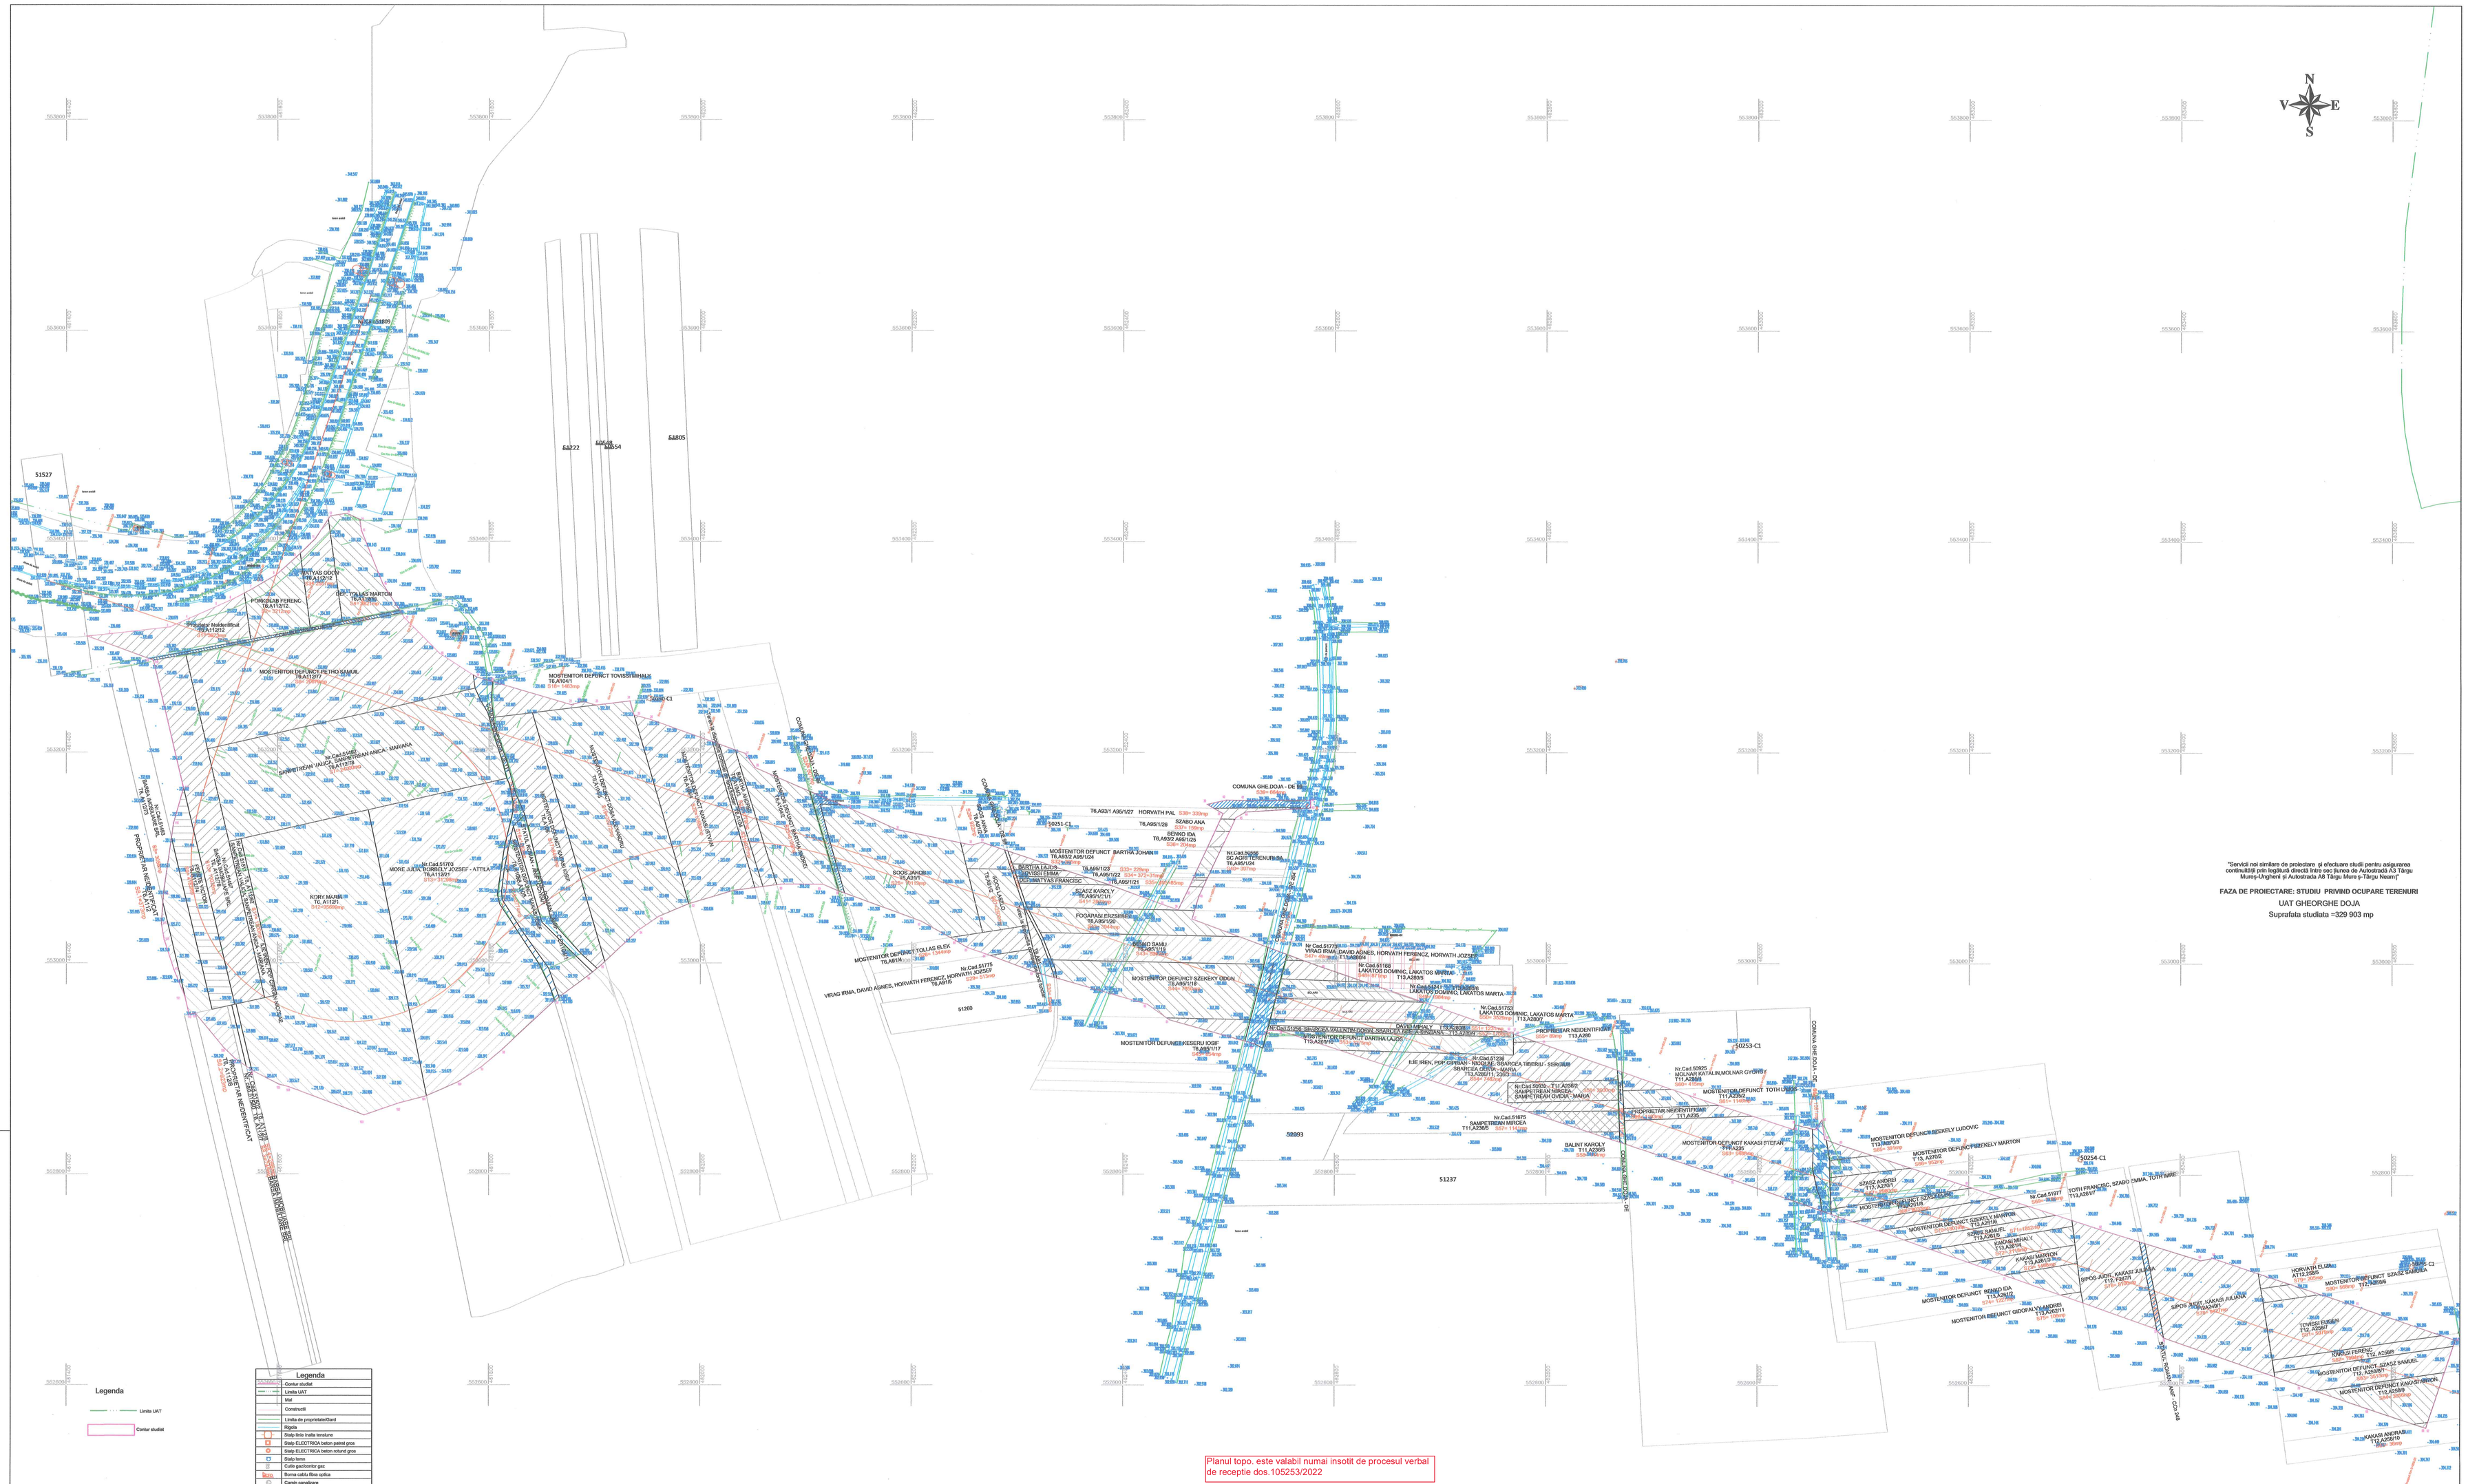

"Servicii noi similare de proiectare si efectuare studii pentru asigurarea continuitatii prin legitura directa intre sec.Bunea de Autostrada A3 Targu Mures-Ungheni si Autostrada A8 Targu Mure s-Targu Neamt"

FAZA DE PROIECTARE: STUDIU PRIVIND OCUPARE TERENURI

UAT GHEORGHE DOJA

Suprafata studiata =329 903 mp

Planul topo. este valabil numai insotit de procesul verbal de receptie dos.105253/2022

Constantin Toma — Semnat digital de Constantin Toma, Data: 2022.12.22 13:14:31 +02'00'

Laurentia-Elena Epure — Digitally signed by Laurentia-Elena Epure, Date: 2022.12.13 10:45:38 +02'00'

Certific amplasamentul

Legenda	
	Contur studiat
	Limita UAT
	Mal
	Construcii
	Limita de proprietate/Gard
	Rigola
	Stalp tiria inalta tensiune
	Stalp ELECTRICA beton patrat gros
	Stalp ELECTRICA beton rotund gros
	Stalp lemn
	Cutie jonctiune gaz
	Borna catre fibra optica
	Camin canalizare
	Camin retele apa
	Fantana
	Hidrant
	Borna
	Borna kilometrica
	Borna hectometrica
	Troita
	Pom
	Tufa
	Indicator valori,cosatitate
	Aerisire gaz
	Camin gaz
	Borna gaz
	Stalp beton electric CF
	Borna hectometrica CF
	Borna kilometrica CF
	Lampadar pilti

BENEFICIAR	AMPLASAMENT	PROIECTANT GENERAL	PROIECT CO-FINANTAT DE UNIUNEA EUROPEANA PRIN PROGRAMUL OPERATIONAL INFRASTRUCTURA MARE
MINISTERUL TRANSPORTURILOR SI INFRASTRUCTURI COMPANIA NATIONALA DE ADMINISTRARE A INFRASTRUCTURII RUTIERE CNAIR		acciona Ingeniería SUBPROIECTANT: ARCADIS	UNIUNEA EUROPEANA Investește în viitorul tău (DUNĂREA, ROMÂNIA) POIM

nr.	data	REVIZIE	semnătura

SPECIFICATIE	NUME	SEMNATURA
Coordonator de proiect	ing. Ana LARIUCCA RODOSSIAZ	
PROIECTAT:	ing. PETRISOR Lettica	
VERIFICAT:	ing. EPURE Laurentia	

INVESTITIA

SERVICII NOI SIMILARE DE PROIECTARE SI EFECTUARE STUDII PENTRU ASIGURAREA CONTINUTĂ TI PRIN LEGĂTURA DIRECTĂ ÎNTRE SECTIUNEA DE AUTOSTRADĂ A3 TÂRGU MUREȘ-ȘTÂRGU NEAMȚ ȘI AUTOSTRADA A8 TÂRGU MURE Ș-TÂRGU NEAMȚ

FAZA DE PROIECTARE: STUDIU DE FEZABILITATE

STUDIU PRIVIND OCUPARE TERENURI CULUAR EXPROPRIERE

UAT,GHEORGHE DOJA

Proiect nr:	105253/02.03.2021
Data:	Decembrie 2022
Scara:	1:2000
Cod planso:	
Rev:	0