
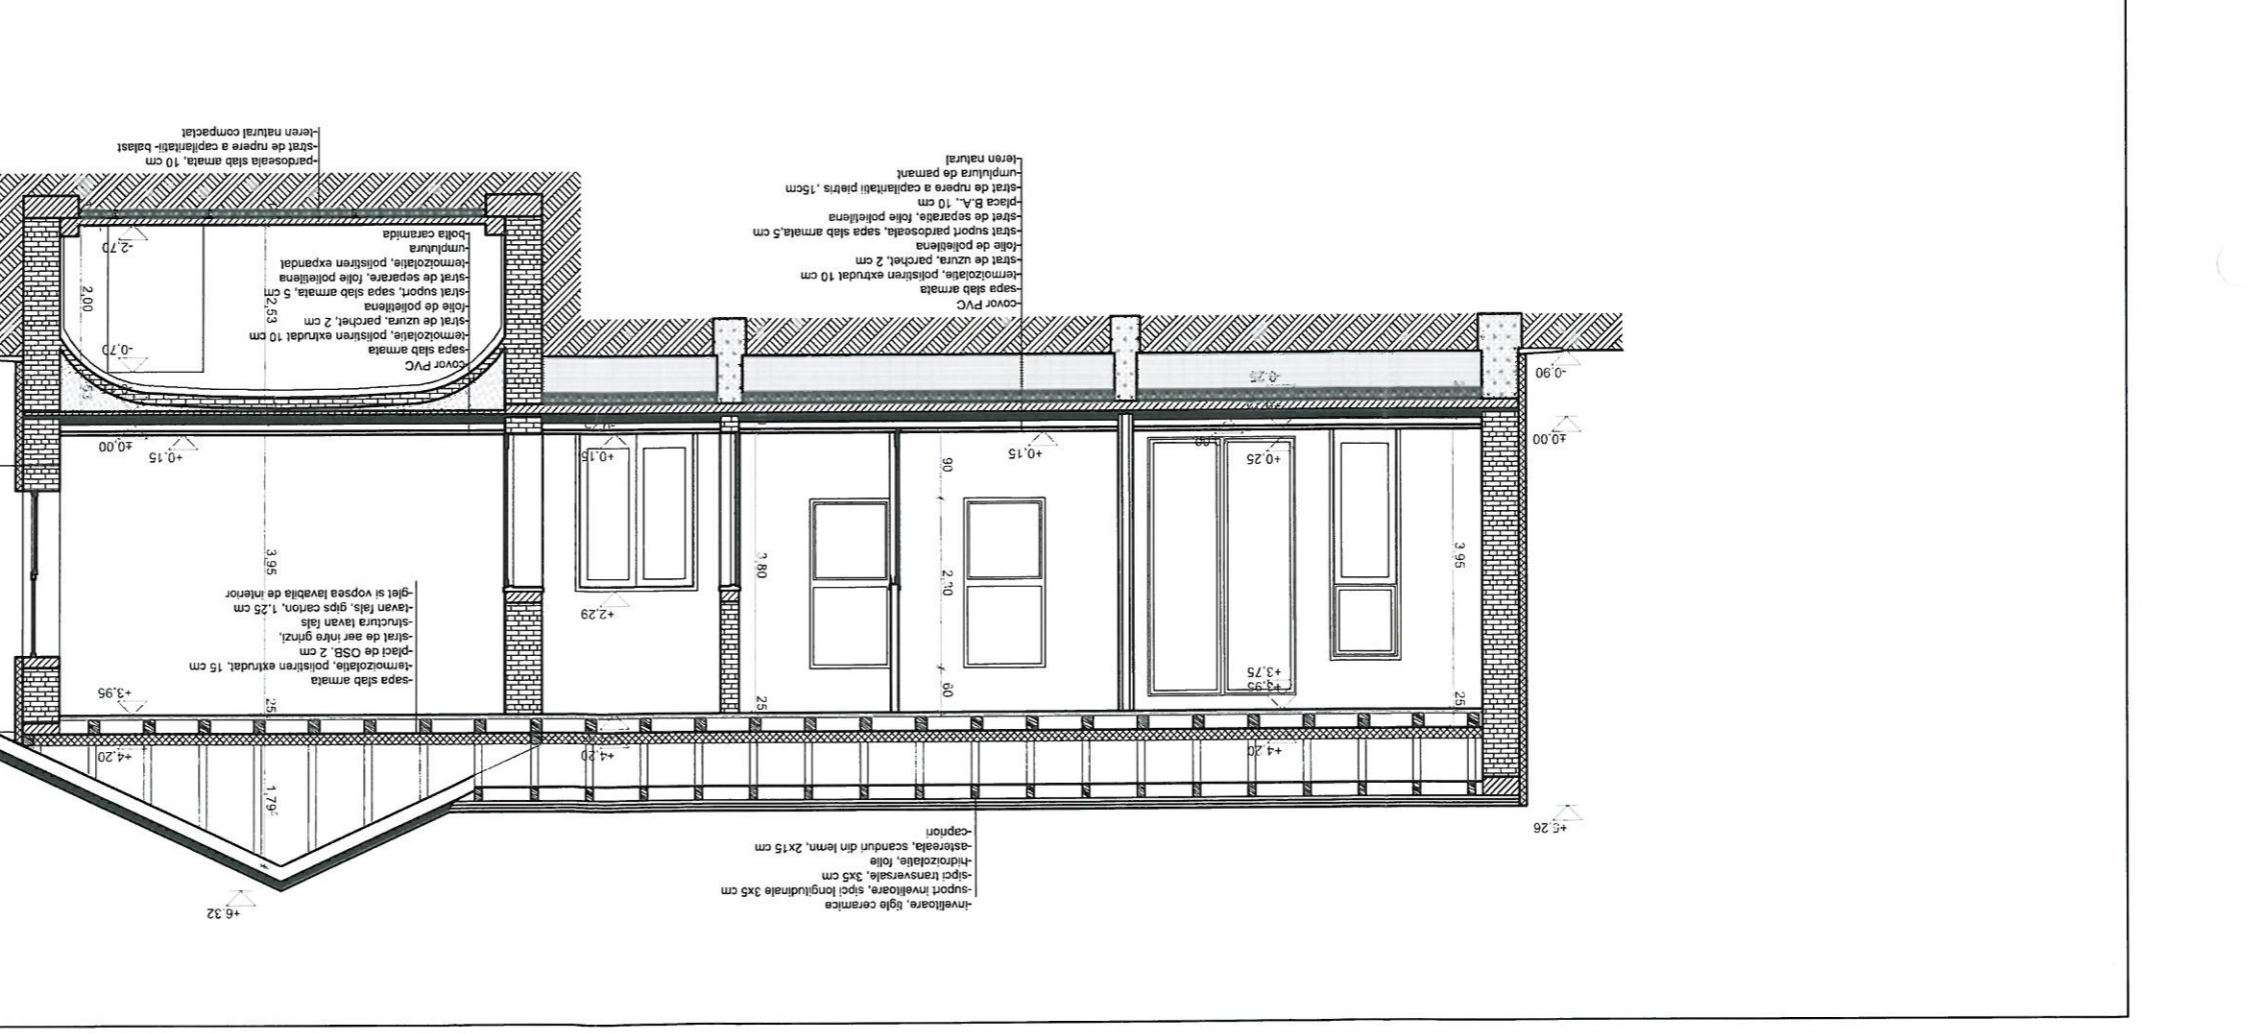
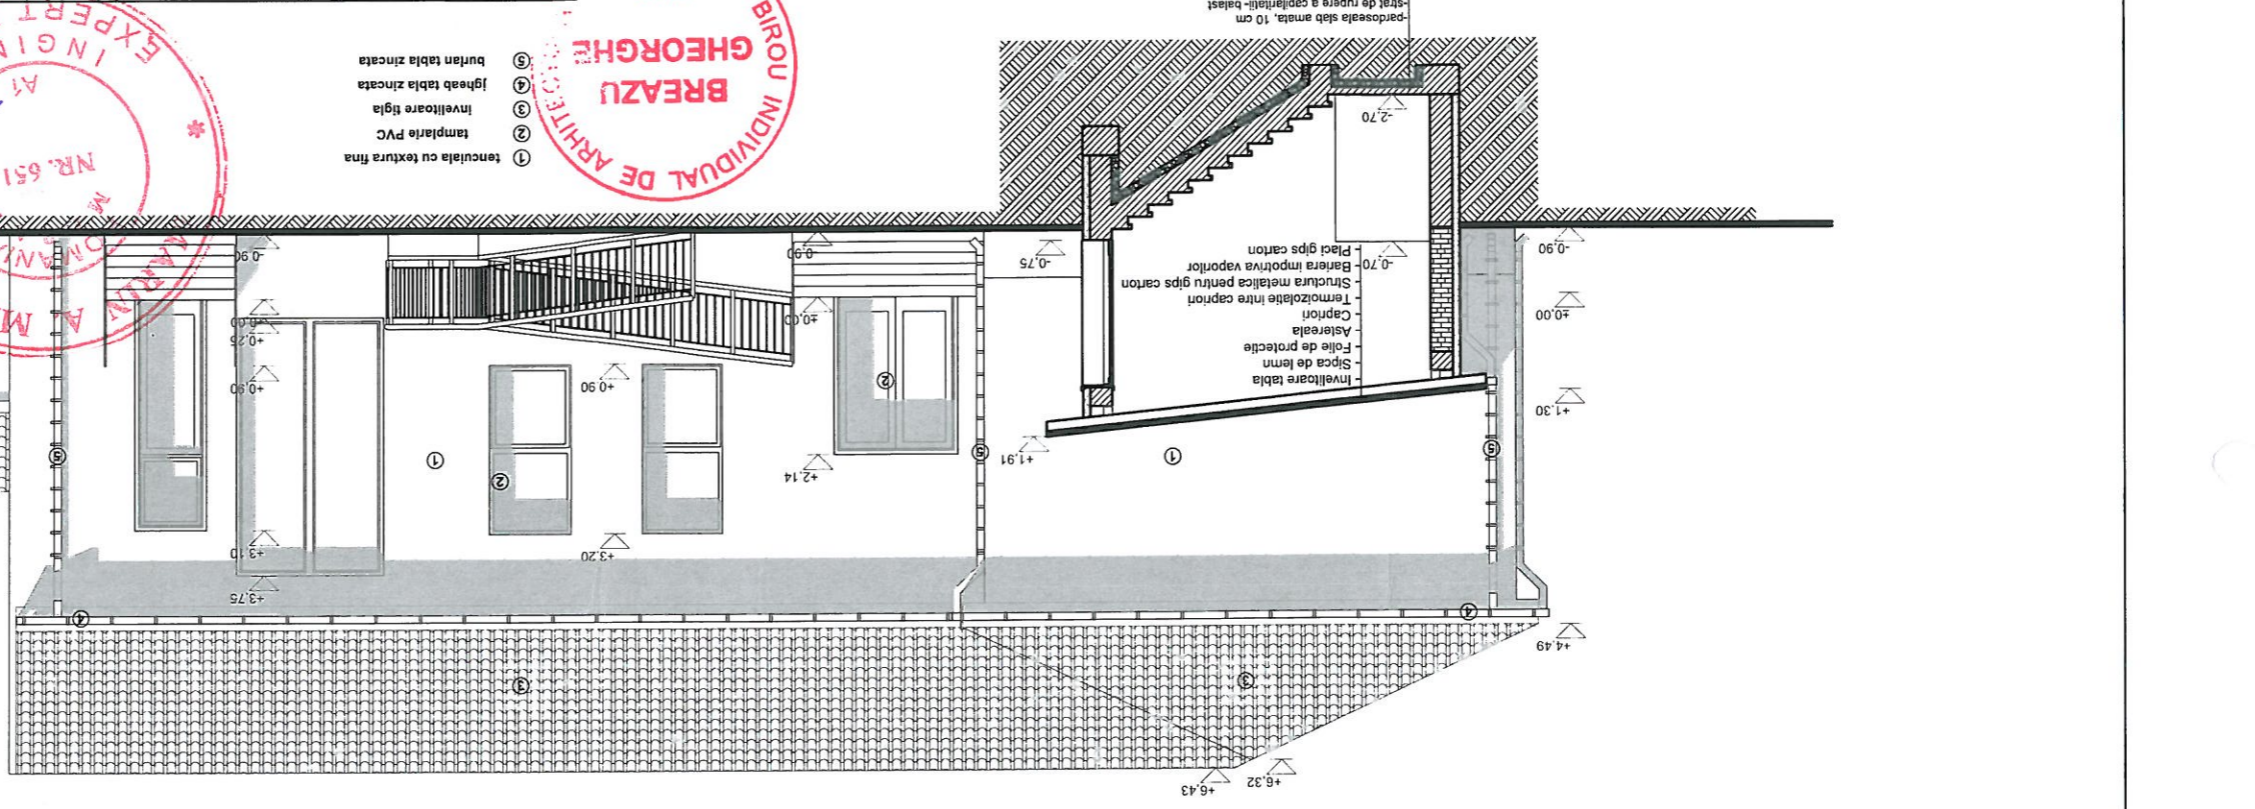
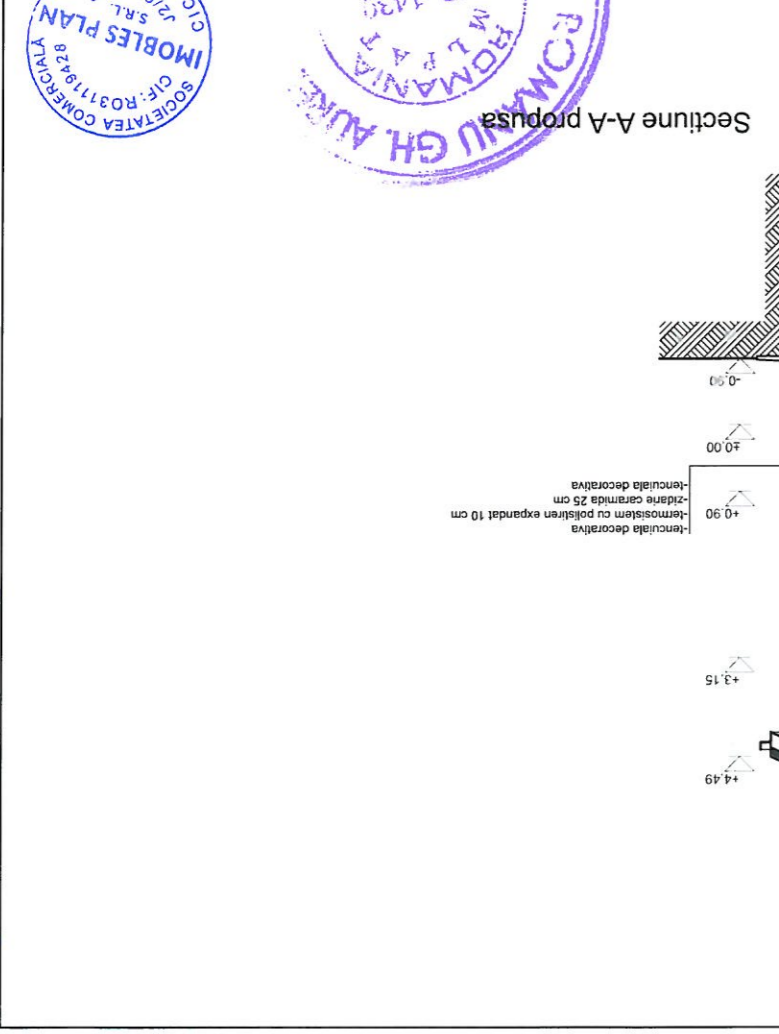


Planșa nr. 17.A	Titlu Planșa: Secțiune A-A propusă	Data: Oct.2015	Proiectat: arh. Breazu Gh.	Desenat: arh. Breazu Gh.
Faza: D.T.A.C.+ P.T.+ D.P.E.	Amplasament: sat Paulis, nr.5, comuna Paulis, jud. Arad	Scara: 1:100	Specificatie: Nume	Set Proiect: Ing. Singeozan B.
Beneficiar: Primaria Comunei Paulis	Beneficiar: "BREAZU GHEORGHE BIRU INDIVIDUAL DE ARHITECTURA"	Proiectant general: S.C. IMOBLES PLAN S.R.L.	Proiectant general: S.C. IMOBLES PLAN S.R.L.	Proiectant general: S.C. IMOBLES PLAN S.R.L.

ORDINUL ARHITECTURII
DIN ROMANIA
2575
Gheorghe BREAZU
Arhitect
cu drept de semnatura

CIF 31280628
DE ARHITECTURA
BREAZU GHEORGHE

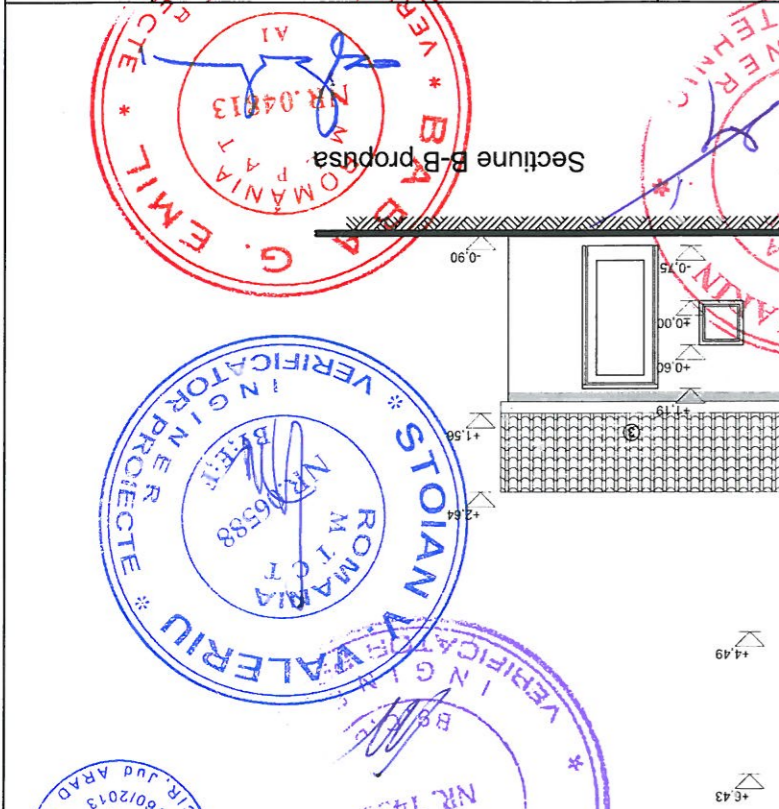

ROMANIA
INGINIER
STOIAN VALERIU
NR. 04813
VERIFICATOR PROIECTE





Planşa nr. 18.A	Titlu Planşa: Fatada Laterală Stanga Propusă	Desenat	Proiectat	Set Proiect	Specificatie
Faza: D.T.A.C.+ P.T.+ D.P.E.	Amplasament: sat Paulis, nr.5, comuna Paulis, Jud. Arad	Proiectat: arh. Breazu Gh.	Proiectat: arh. Breazu Gh.	Set Proiect: Ing. Singeorzan B.	Specificatie: ① tencuiala cu textura fina ② lamplarie PVC ③ invelitoare tigla ④ izolat labla zincata ⑤ burhan labla zincata
Beneficiar: Primaria Comunei Paulis	Scara: 1:100	Semnatura	Data: Oct.2015		
Proiect nr. 0065/2015	Beneficiar: Primaria Comunei Paulis				

Proiectant general: S.C. IMOBLES PLAN S.R.L.
 Loc. Ciocir nr.283, jud. Arad C.I.F. RO3119428, J2/60/2013
 "BREAZU GHEORGHE BIROU INDIVIDUAL DE ARHITECTURA"
 Anchetă cu drept de semnatura O.A.R., nr. 2575
 300218 - Timisoara, Judetul Timis, Bld. "16 Decembrie", nr. 47/A, sc. B, et. P, ap. 19

Fatada Laterală Stanga Propusă

ORDINUL ARHITECTILOR
 DIN ROMANIA
 Nr. 2575
 Gheorghe
 BREAZU
 Arhitect
 cu drept de semnatura

SOCIETATEA COMERCIALA
 IMOBLES PLAN
 S.R.L.
 C.I.F. RO3119428
 J2/60/2013
 Loc. Ciocir, Jud. Arad

ROMANIA
 INGINER
 VERIFICATOR PROIECTE
 STOIAN V. VALERIU
 Nr. 06588

ROMANIA
 INGINER
 VERIFICATOR PROIECTE
 ROMANU GH. AUREL
 Nr. 1437

Fatada Principala Propusa

