
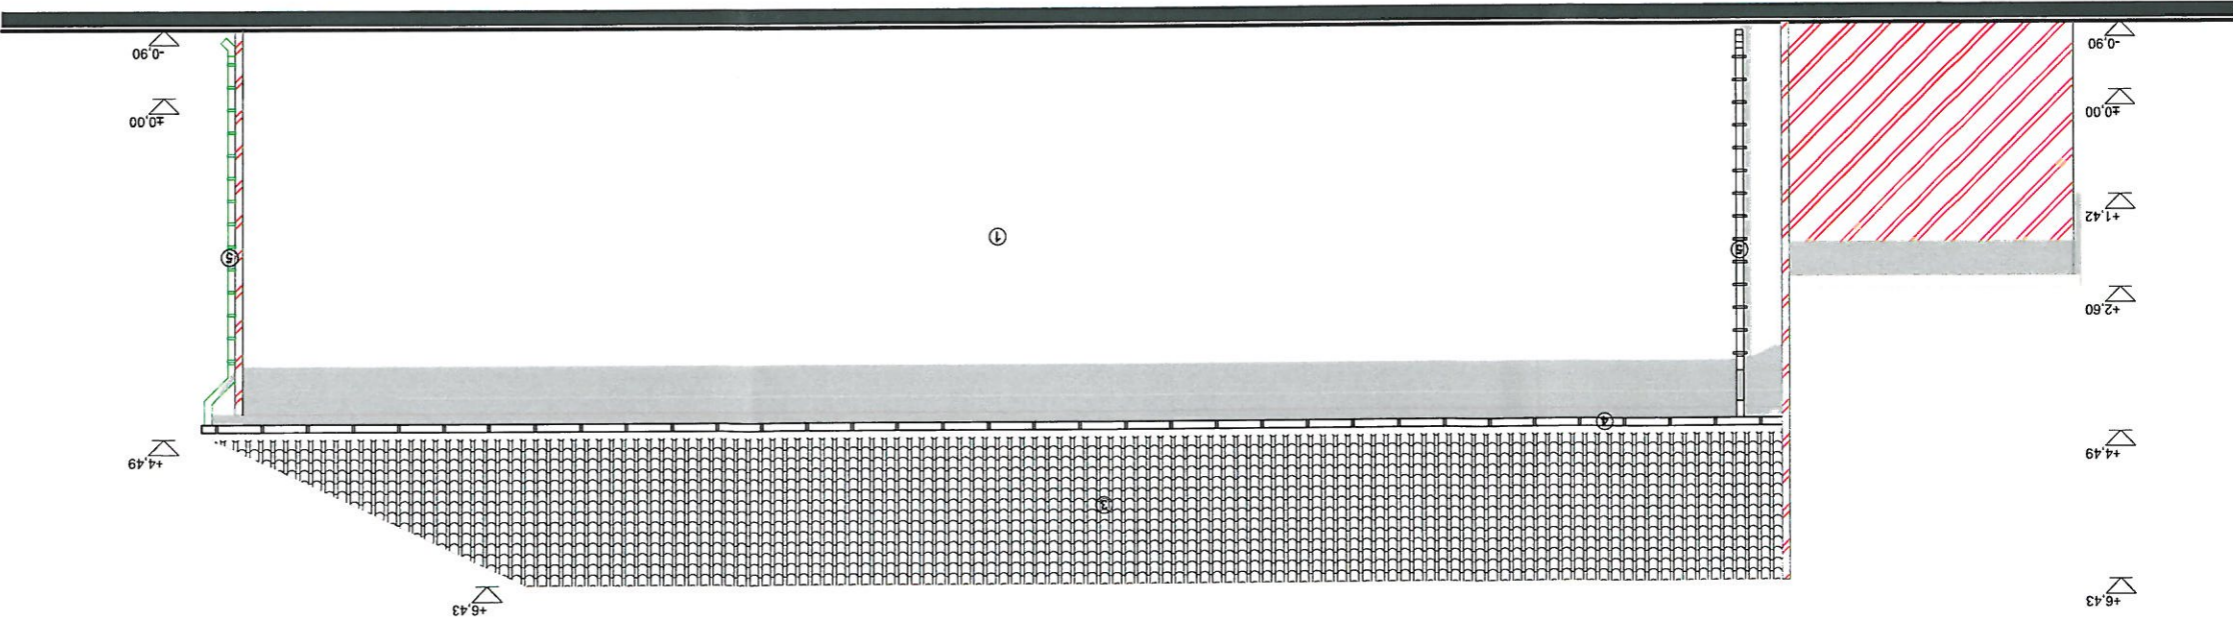


- Legenda:
- ① tenualia cu textura fina
 - ② tamplarie PVC
 - ③ invelitoare tigla
 - ④ gheab tabla zincata
 - ⑤ burtian tabla zincata
 - zid propus spre demolare
 - ▨ zid propus nou
 - zid existent

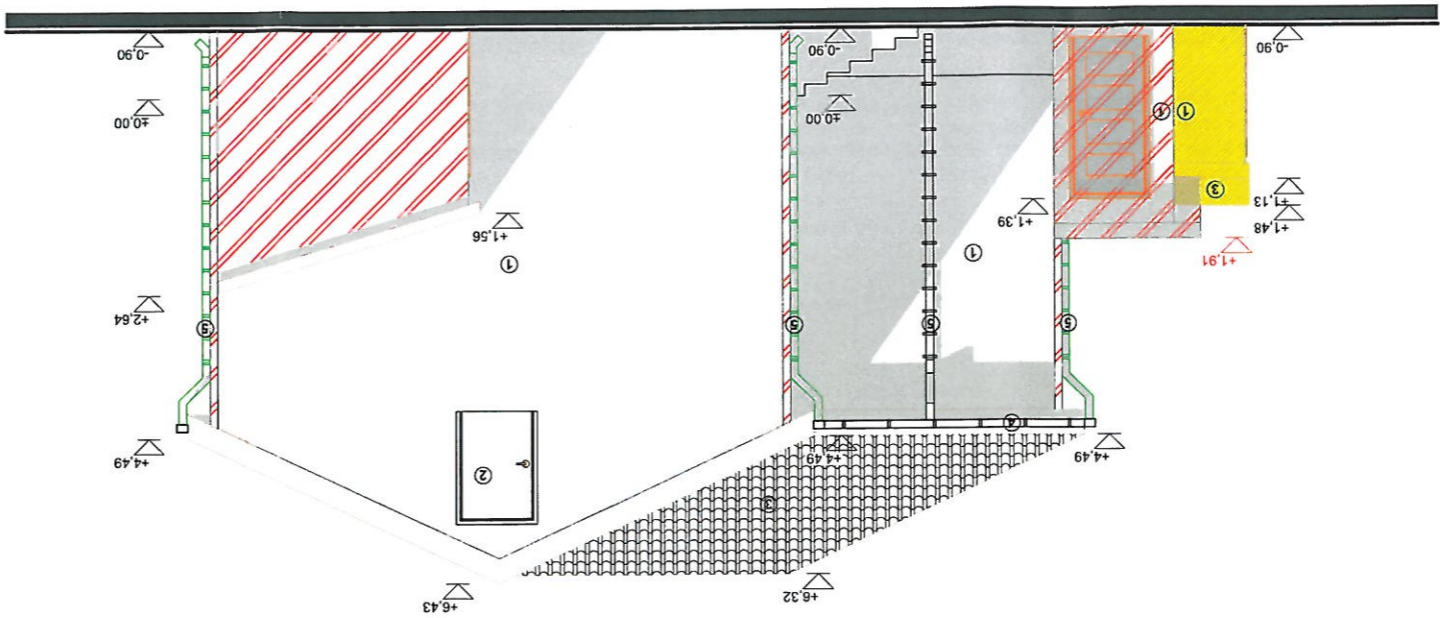

Fatada Posteroara Interventii

Fatada Laterala Dreapta Interventii

Proiectant general: S.C. IMOBLES PLAN S.R.L. Loc. Cicir nr.283, Jud. Arad C.I.F. RO31119428, 12/60/2013 "BREAZU GHEORGHE BIROU INDIVIDUAL DE ARHITECTURA" Arhitect cu drept de semnatura O.A.R., nr. 2575 300218 - Timisoara, Județul Timis, Bld. "16 Decembrie", nr. 47/A, sc. B, et. P, ap. 19	Beneficiar: Primaria Comunei Paulis	Proiect nr.: 0065/2015
Specificatie: Nume: Semnatura: Scara: 1:100	Titlu proiect: Reabilitare gradinita Paulis si construire anexa parter sat Paulis, nr.5, comuna Paulis, Jud. Arad	Faza: D.T.A.C.+ P.T.+ D.P.E.
Sef Project: Ing. Singeorzan B.	Amplasament: sat Paulis, nr.5, comuna Paulis, Jud. Arad	Plansa nr. 13.A
Proiectat: arh. Breazu Gh.	Titlu Plansa: Fatada Posteroara Interventii	Fatada Laterala Dreapta Interventii
Desenat: arh. Breazu Gh.	Data: Oct.2015	

ORDINUL ARHITECTURII DIN ROMANIA
2575
Gheorghe BREAZU
Arhitect
cu drept de semnatura

ROMANIA
INGINER
VERIFICATOR PROIECTE
NR. 14520
M.L.P.A.T.
ROMANU GH. AUREL

ROMANIA
INGINER
VERIFICATOR PROIECTE
STOIAN V. VALERIU

IMOBLES PLAN
S.R.L.
C.I.C.I.R. Jud. Arad
12/60/2013

BIROU INDIVIDUAL DE ARHITECTURA
GHEORGHE BREAZU
C.I.F. 31280628

Desenat	Proiectat	Self Proiect	Specificatie	Numere	Semnatura	Scara:	Beneficiar:
arth.Breazu Gh.	arth.Breazu Gh.	ing. Singeozan B.				1:100	Primaria Comunei Paulis
						Oct.2015	Proiect nr. 0065/2015
							Planşa nr. 14.A
							Titlu Plansa: Plan subsol propus
							Amplasament: sat Paulis, nr.5, comuna Paulis, Jud. Arad
							Faza: D.T.A.C.+ P.T.+ D.P.E.
							Titlu proiect: Reabilitare gradinita Paulis si construire anexa parter
							Beneficiar: Primaria Comunei Paulis
							Proiectant general: S.C. MOBLES PLAN S.R.L. Loc. Cioir nr.283, jud. Arad C.I.F. RO31119428, 12/60/2013
							Arhitect cu drept de semnatura C.A.R. nr. 2575
							300218 - Timisoara, Județul Timis, Bld. "16 Decembrie", nr. 47/A, sc. B, et. P, ap. 19

ORDINUL ARHITECTILOR DIN ROMANIA
2575
Gheorghe BREAZU
Arhitect
cu drept de semnatura

ROMANIA
INGINIER PROIECTE
VERIFICATOR
BABA G.
NR. 04813
MLPAT

ROMANIA
INGINIER PROIECTE
VERIFICATOR
DIAN V. VALERIU
NR. 06388
MLPAT







