


- Legenda:
- staișion / sambur din beton (propus)
  - zid propus spre demolare
  - zid propus nou
  - zid existent

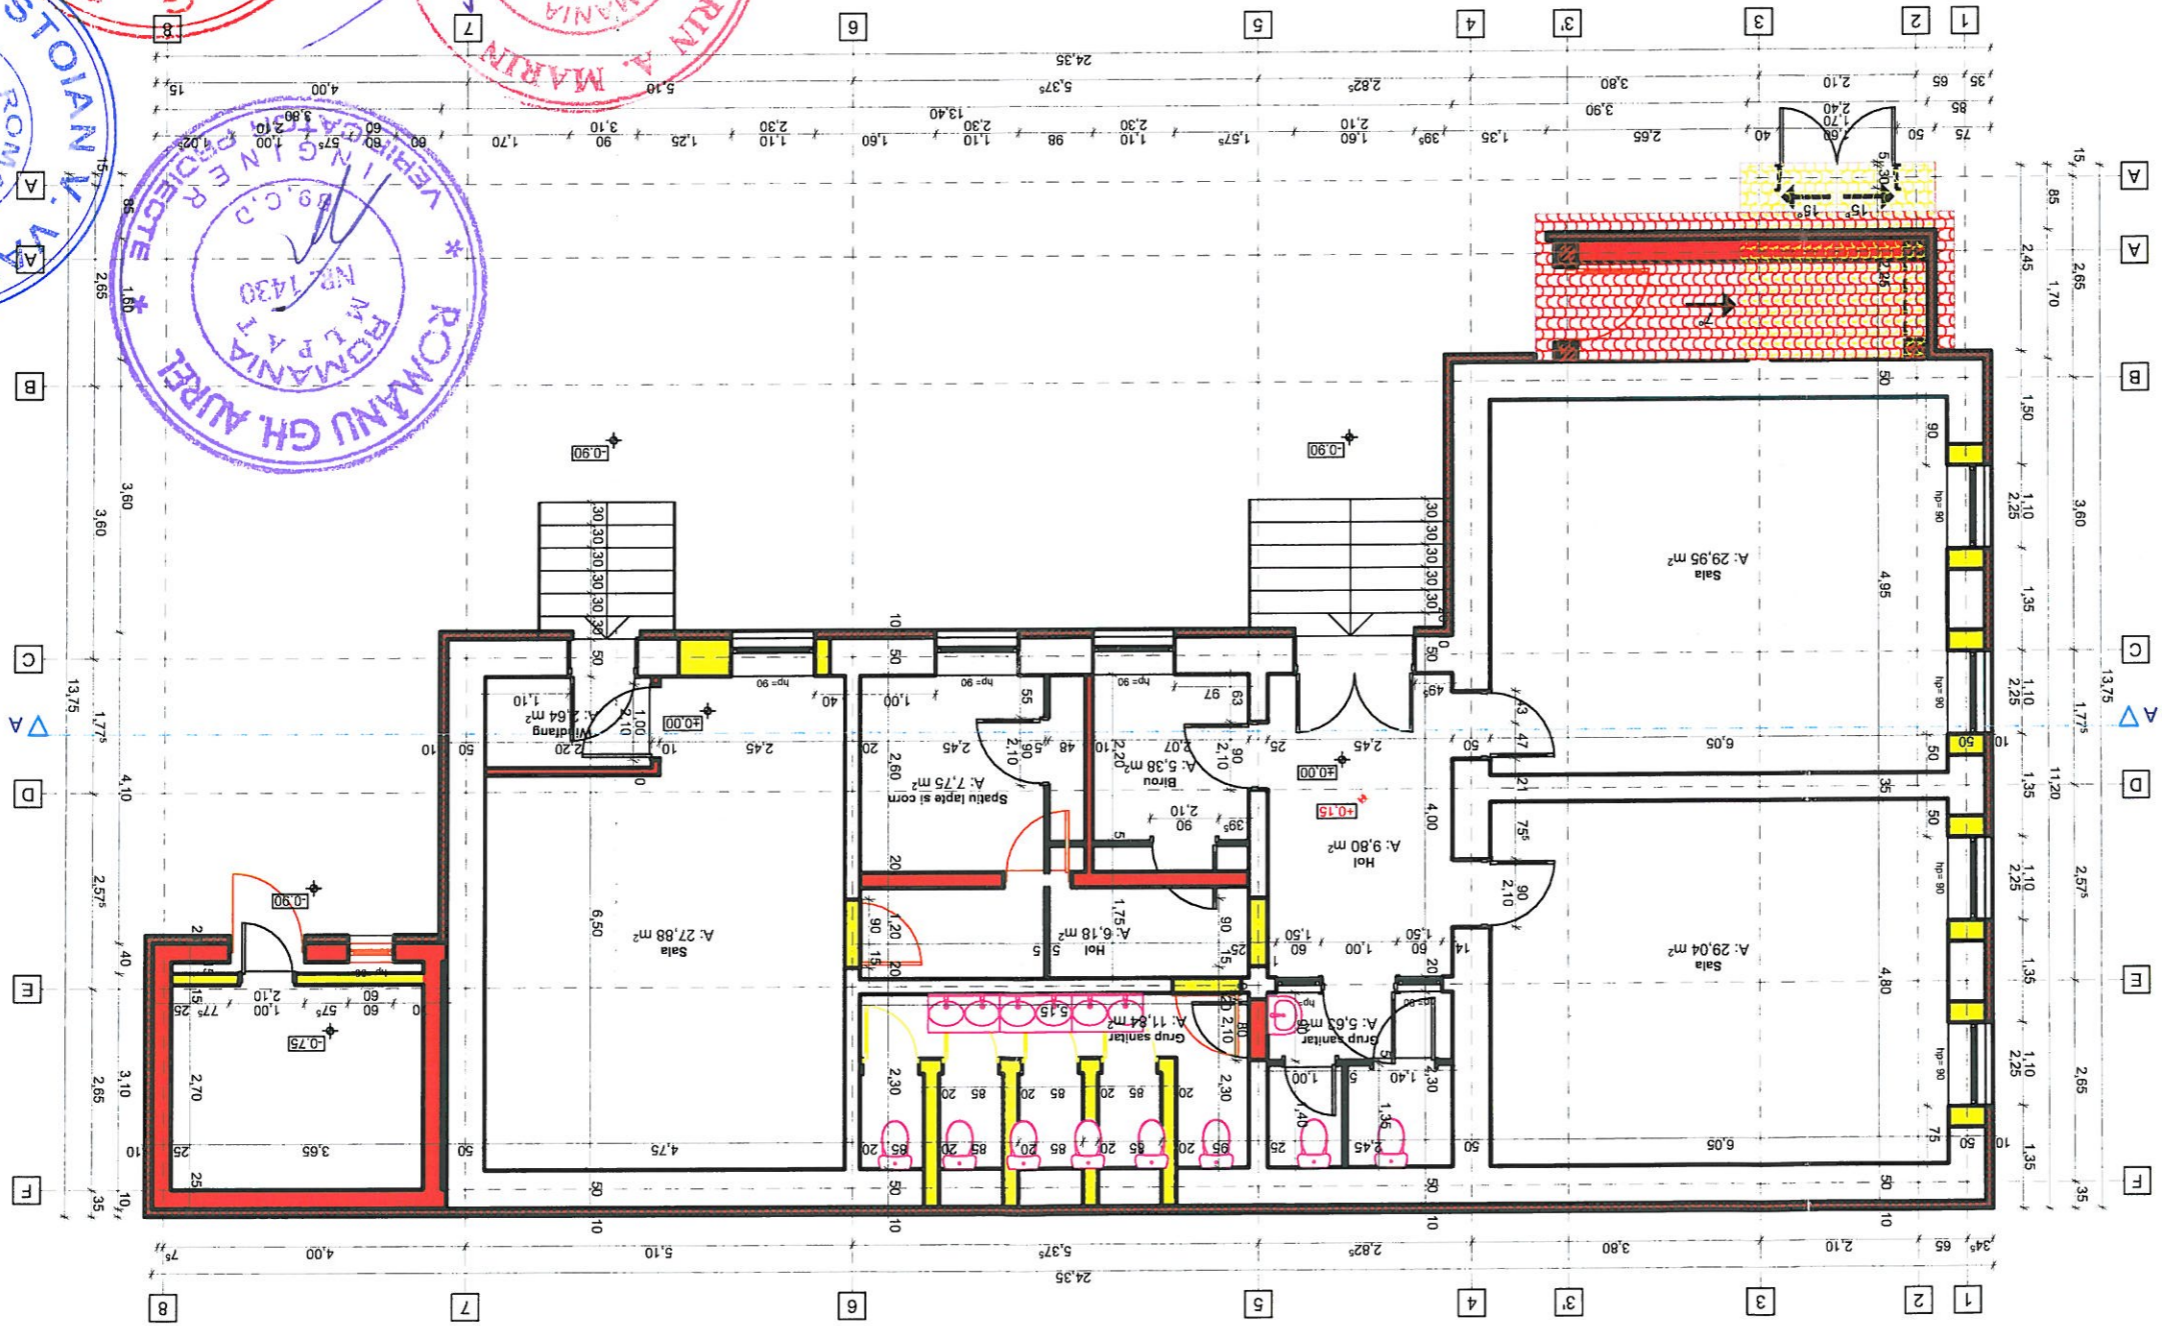

**Proiectant general:** S.C. IMOBLES PLAN S.R.L.  
 Loc. Căcir nr.283, Jud. Arad C.I.F. RO31119428, J2/60/2013  
 "BREAZU GHEORGHE BIROU INDIVIDUAL DE ARHITECTURA"  
 Arhitect cu drept de semnătură C.A.R., nr. 2575  
 300218 - Timisoara, Județul Timis, Bld. "16 Decembrie", nr. 47/A, sc. B, et. P, ap. 18

**Specificatie:** Nume: arh. Breazu Gh.  
 Semnatura: [Signature]  
**Self Project:** Ing. Singeozan B.  
**Proiectat:** arh. Breazu Gh.  
**Desenat:** arh. Breazu Gh.  
**Data:** Oct. 2015

**Beneficiar:** Primăria Comunei Paulis  
 Proiect nr. 0065/2015  
**Faza:** D.T.A.C.+ P.T.+ D.P.E.  
**Amplasament:** sat Paulis, nr.5, comuna Paulis, Jud. Arad  
**Titlu proiect:** Reabilitare gradinita Paulis si construire anexa parter  
**Titlu Plansa:** Plan parter interentii  
**Plansa nr.** 09.A

**ORDINUL ARHITECTILOR DIN ROMANIA**  
 Nr. 2575  
 Gheorghe BREAZU  
 Arhitect  
 cu drept de semnătură









- Legenda:
- ① zid existent
  - ② zid propus nou
  - ③ zid propus spre demolare
  - ④ lenciala cu textura fina
  - ⑤ tamplarie PVC
  - ⑥ invelitoare tigla
  - ⑦ igheab tabla zincata
  - ⑧ burhan tabla zincata

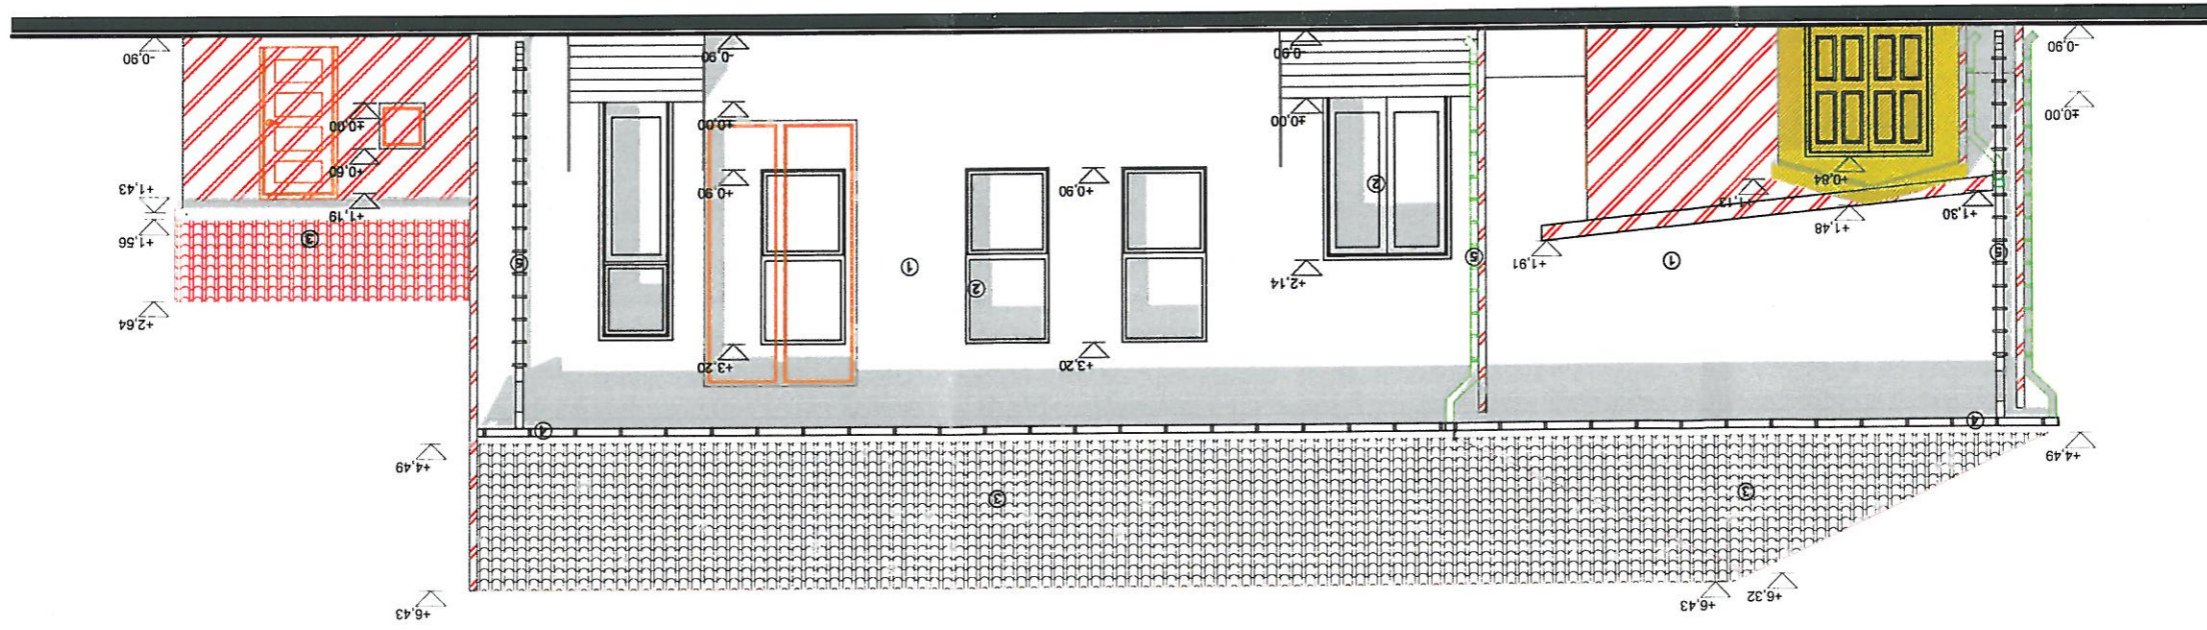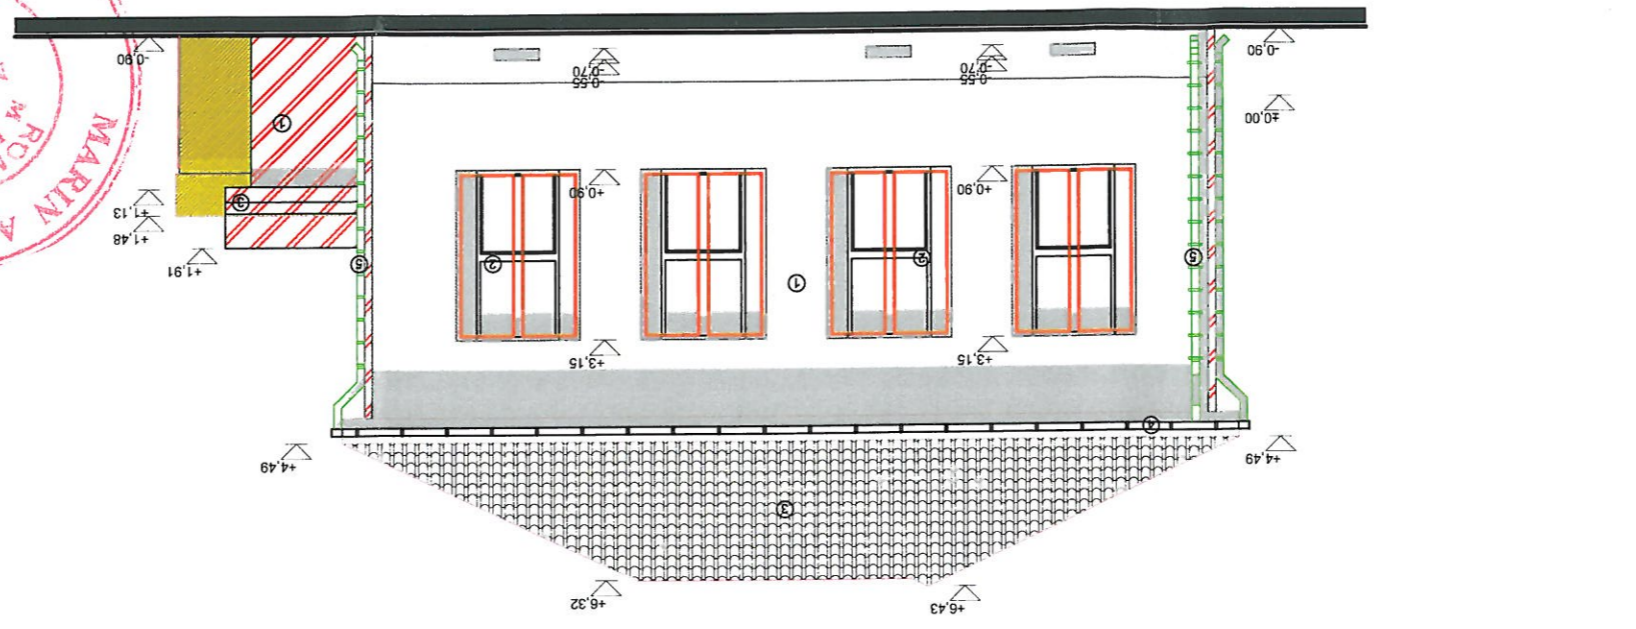

Fatada Principala Interventii

Proiect nr. 0065/2015	Beneficiar: <b>Primaria Comunei Paulis</b>	Proiectant general: S.C. IMOBLES PLAN S.R.L. Loc. Ciciu nr.283, jud. Arad C.I.F. RO31119428, J2/60/2013 Arhitect cu drept de semnatura O.A.R. nr. 2575 "BRAZU GHEORGHE BIROU INDIVIDUAL DE ARHITECTURA"
Faza: D.T.A.C.+ P.T.+ D.P.E.	Titlu proiect: Reabilitare gradinita Paulis si construire anexa parter sat Paulis, nr.5, comuna Paulis, Jud. Arad	Proiectat: arh. Breazu Gh.
Amplasament: sat Paulis, nr.5, comuna Paulis, Jud. Arad	Scara: 1:100	Set Proiect: Ing. Singeorzan B.
Titlu Plansa: Fatada Principala Interventii	Data: Oct.2015	Desenat: arh. Breazu Gh.
Plansa nr. 12.A		

ORDINUL ARHITECTUR  
2575  
Gheorghe  
BRAZU  
Arhitect  
cu drept de semnatura

