


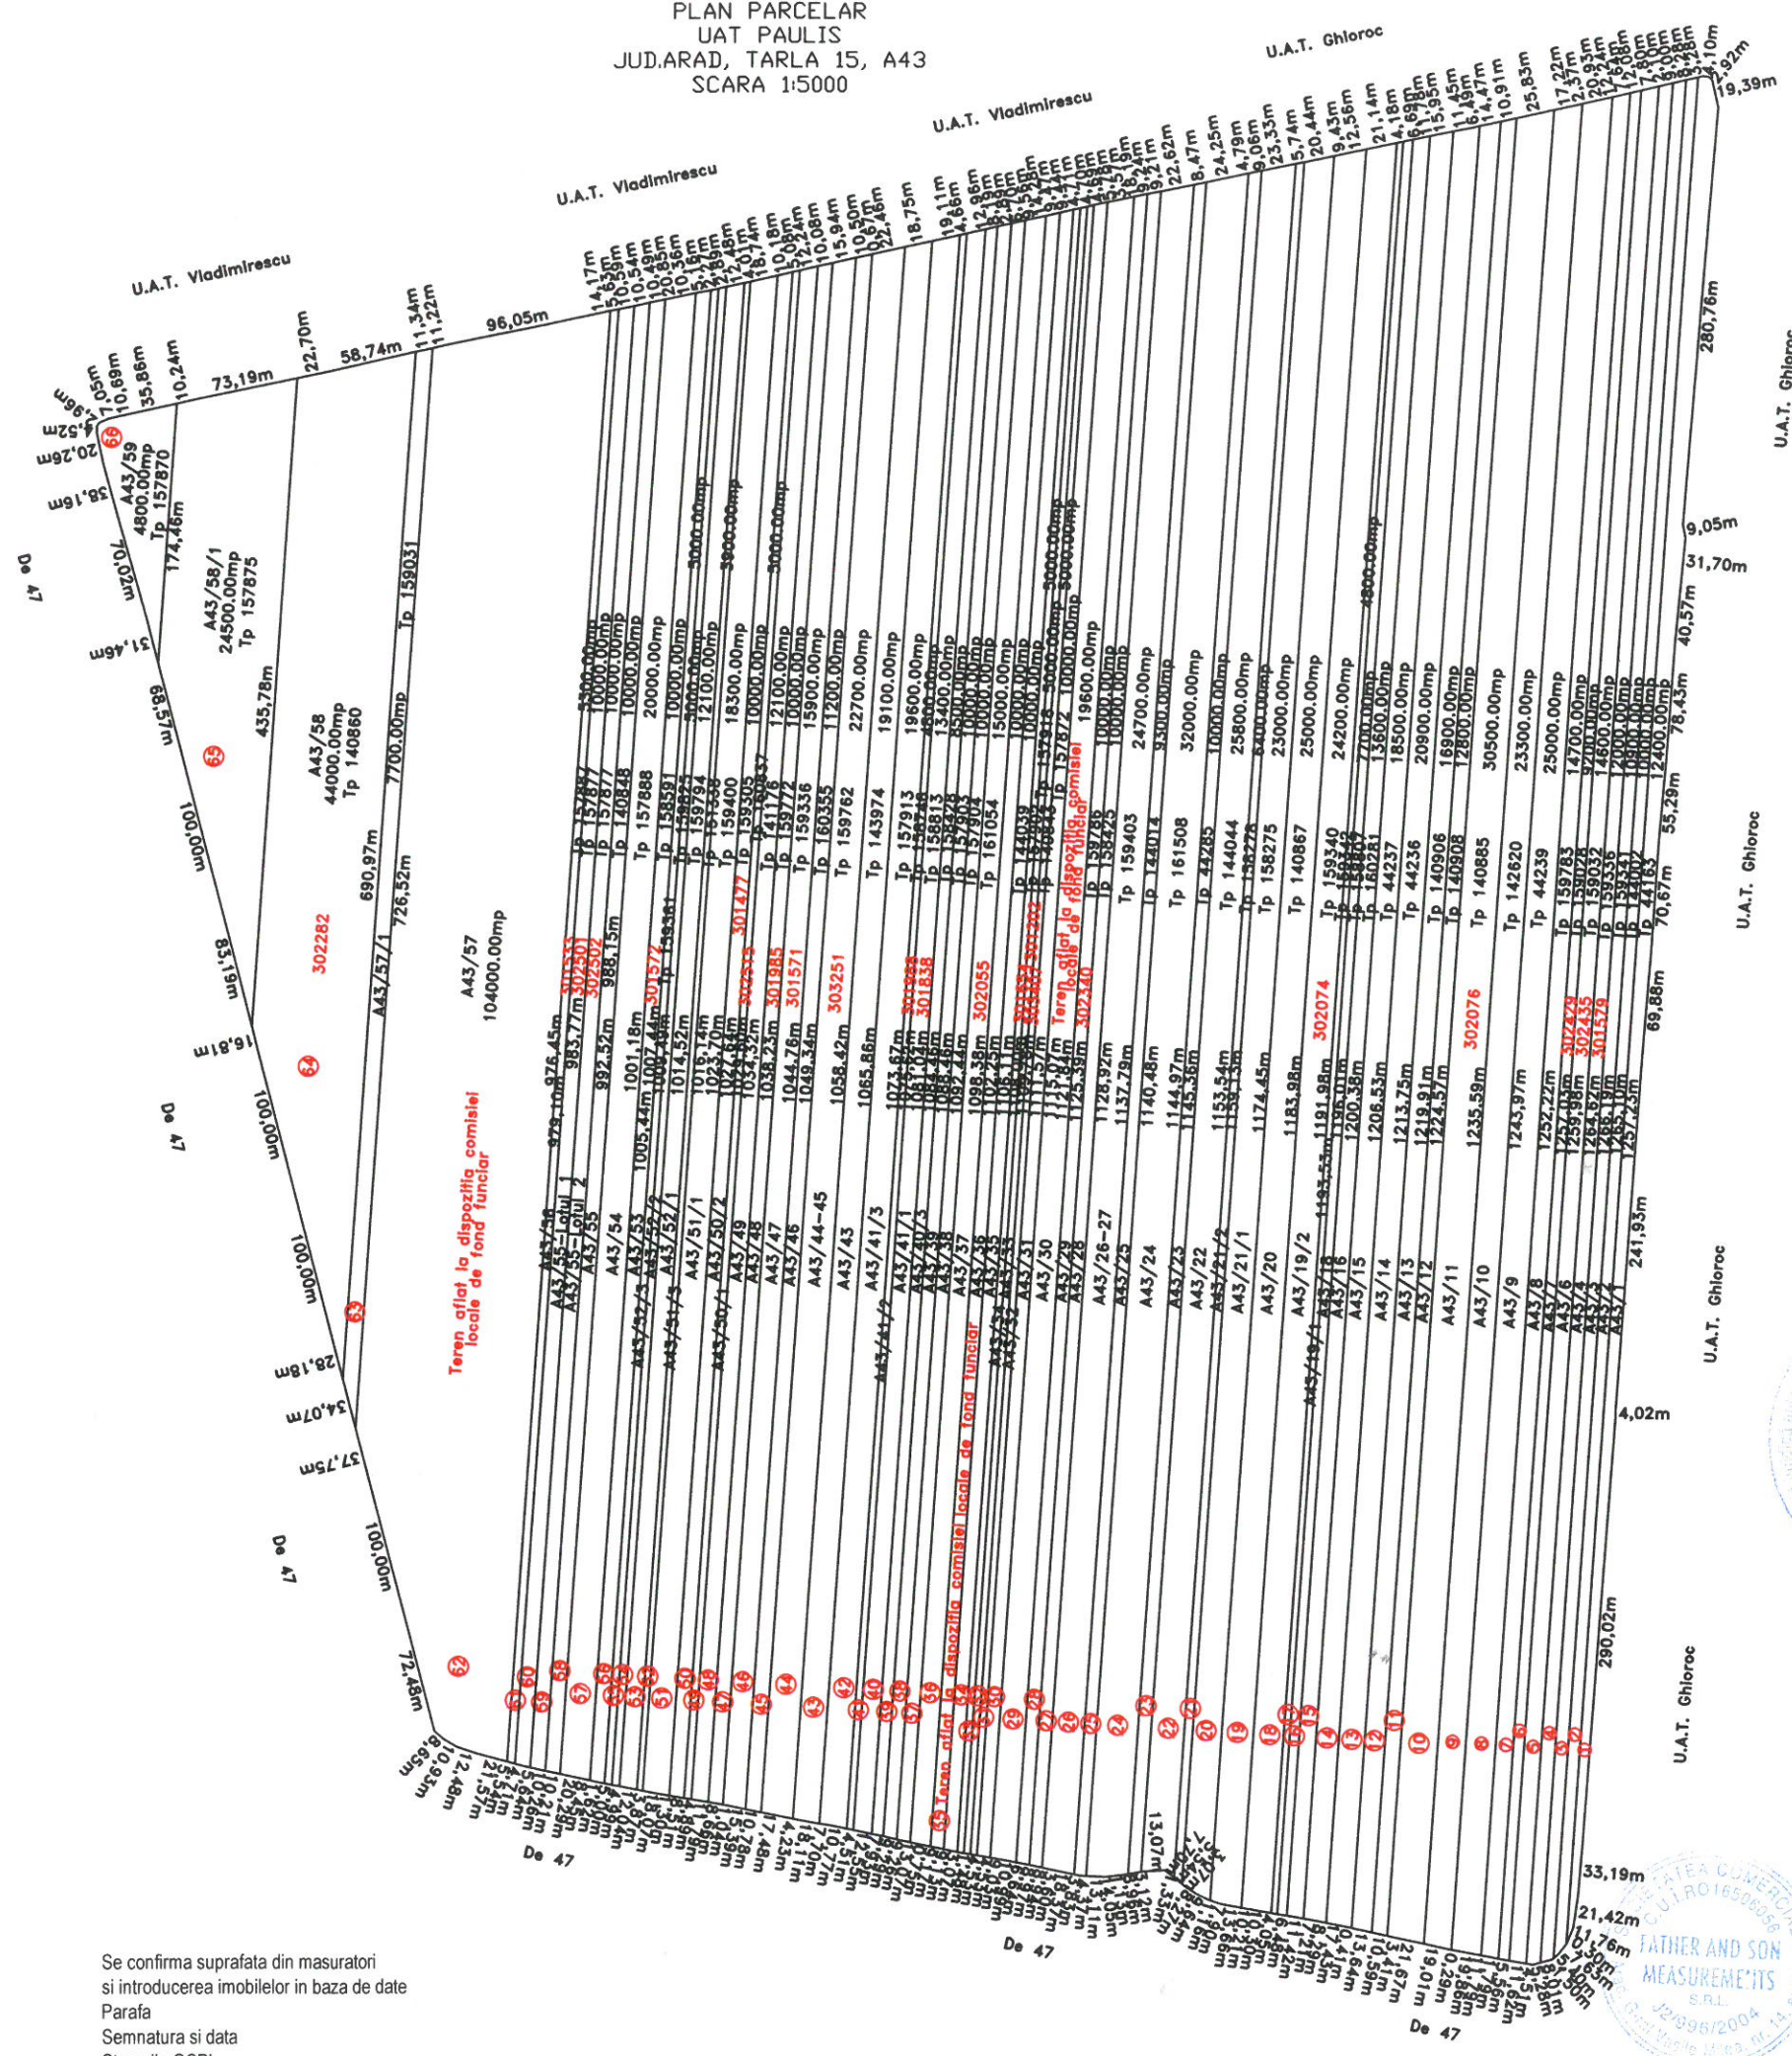

PLAN PARCELAR
UAT PAULIS
JUD.ARAD, TARLA 15, A43
SCARA 1:5000

nr. crt.	nr cad initial	nr cad/CF eTerra
1		
2		
3		
4		301579
5		302435
6		302429
7		
8		
9		
10		302076
11		
12		
13		
14		
15		
16		
17		
18		302074
19		
20		
21		
22		
23		
24		
25		
26		
27		
28		302340
29		
30		
31		303407
32		301202
33		301654
34		
35		
36		302055
37		
38		
39		
40		301838
41		301988
42		
43		
44		303251
45		
46		301571
47		301985
48		
49		302515
50		301477
51		
52		
53		
54		
55		
56		301572
57		
58		
59		302501
60		302502
61		301533
62		
63		
64	884	302282
65		
66		



Vizat
Comisia Locala de fond funciar
Presedintele Comisiei: TURCIN IOAN
Secretar Comisie: PASCU SIMONA
Viceprimar: PETRUTA VIOREL
Membru: GOILEAN GABRIEL-GHEORGHE
Membru: COSTACHESCU ROXANA
Membru: CHELARU ALEXANDRU-ROMULUS
Membru: POPA VESA MARIUS
Membru: BENE A IULIUS
Membru: STRAJICI PETRU-CALIN
Membru: HANCEA DIMITRIE
Membru: FELNECAN MIRCEA
OCTOMBRIE 2016

Se confirma suprafata din masuratori
si introducerea imobilelor in baza de date
Parafa
Semnatura si data
Stampila OCPI

Prezentul plan parcelar este valabil insotit de TABELUL PARCELAR.



Intocmit conform datelor furnizate de catre
Primaria Paulis
Executant:
S.C. Father and Son Measurements S.R.L.
ing. Chelaru Alexandru

